




外部仕上げ (PC-030BE-3955)
 A : モエン大壁工法専用板+ジ'ヨリハ'ット(黄MAX)
 B : モエン大壁工法専用板+ジ'ヨリハ'ット(青MAX)
 C : 金属サテ'ィング (M型スマートフラット'レミアム レイキ-ホワイト)

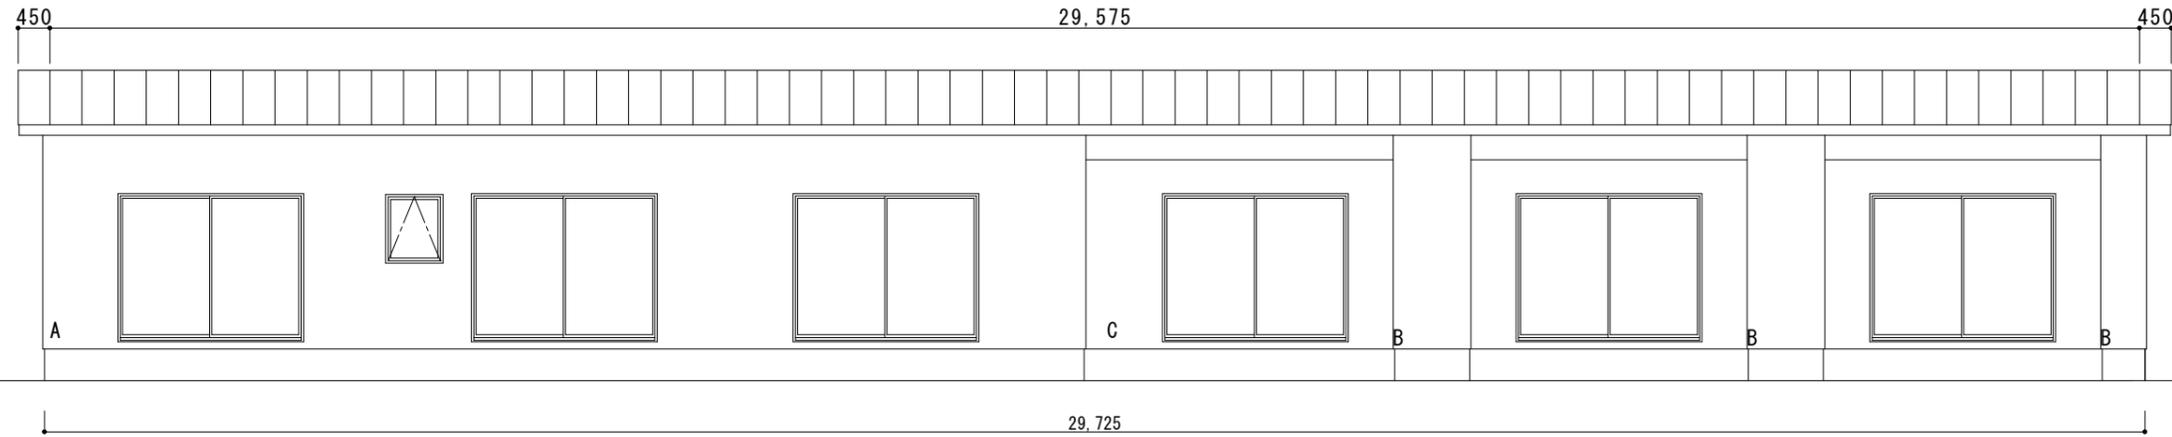

南側立面図

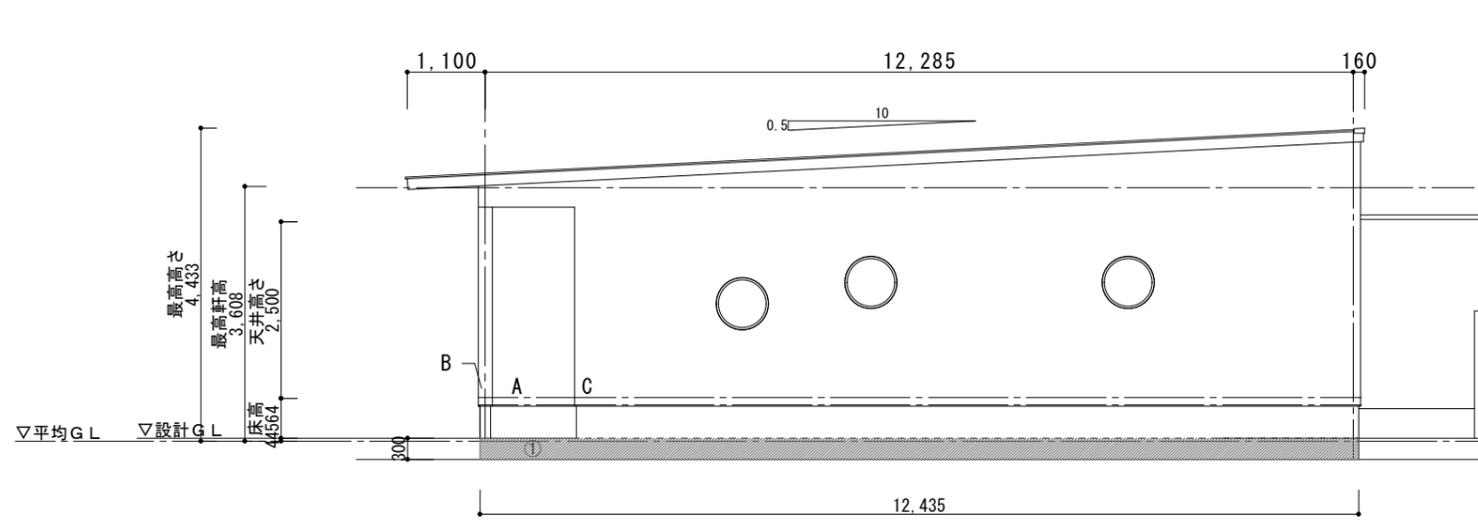


東側立面図

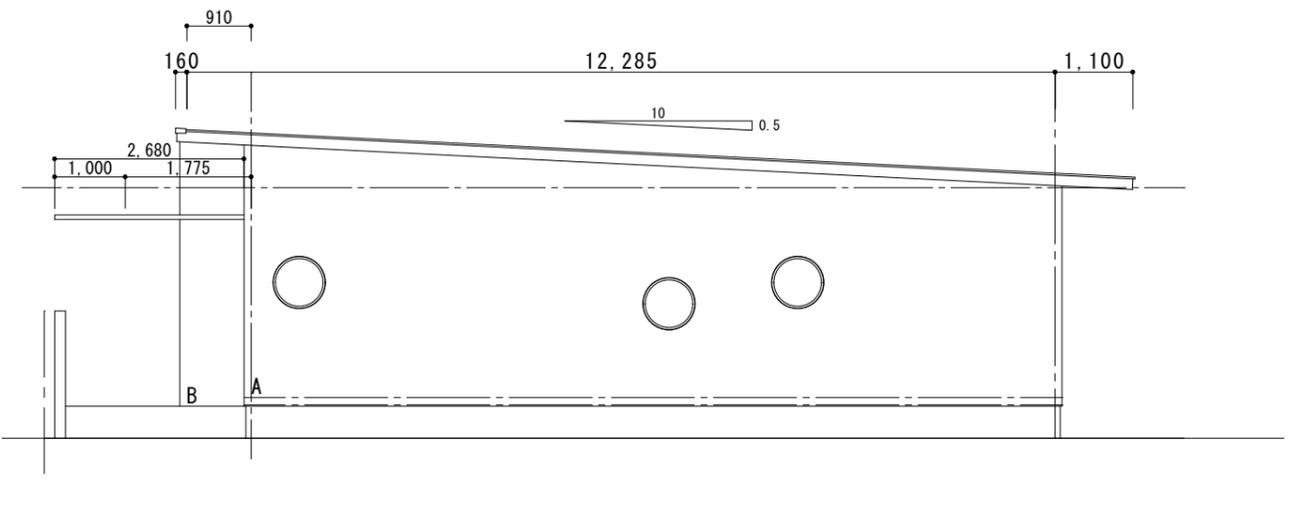

西側立面図

平均G.L.算定
 ①面積 $12.435 \times 0.3 = 3.7305 \text{ m}^2$
 周長 $13.225 \times 2 + 29.725 \times 2 = 85.90 \text{ m}$
 $3.7305 \div 85.90 = 0.434 \dots 0.44$

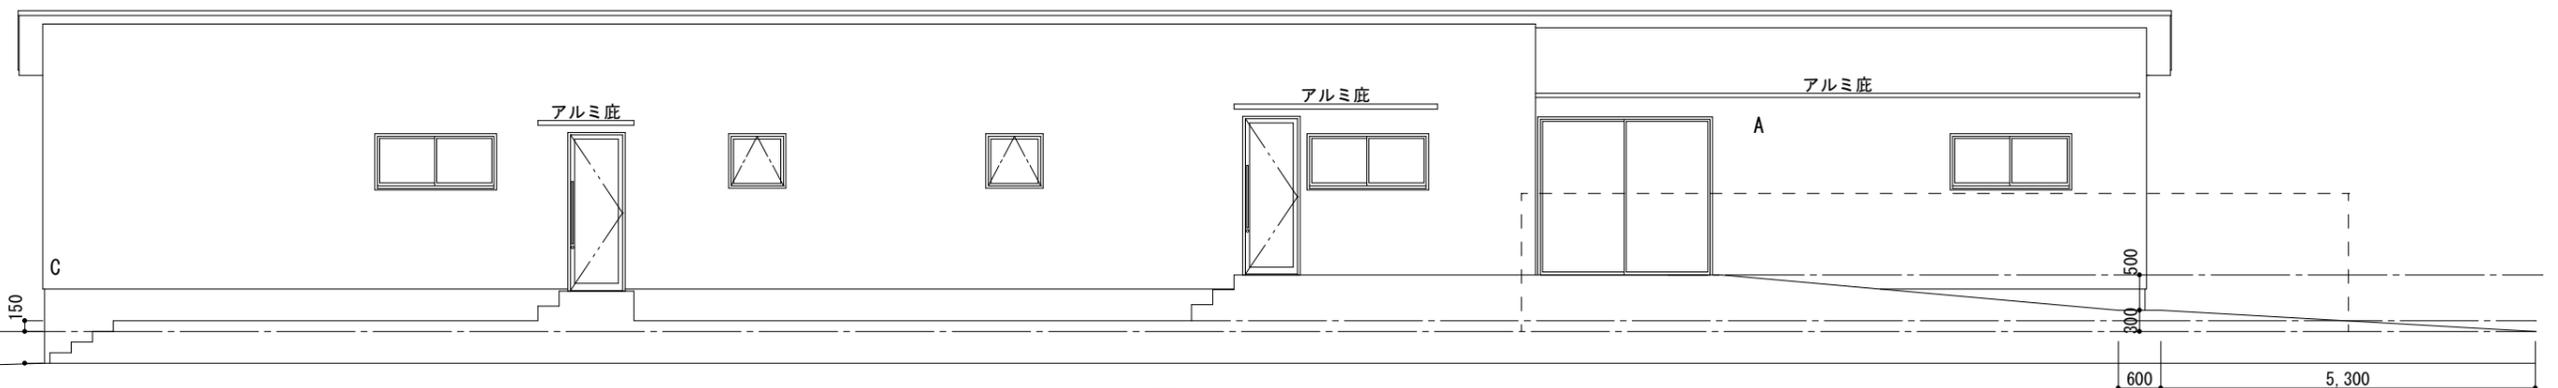

北側立面図