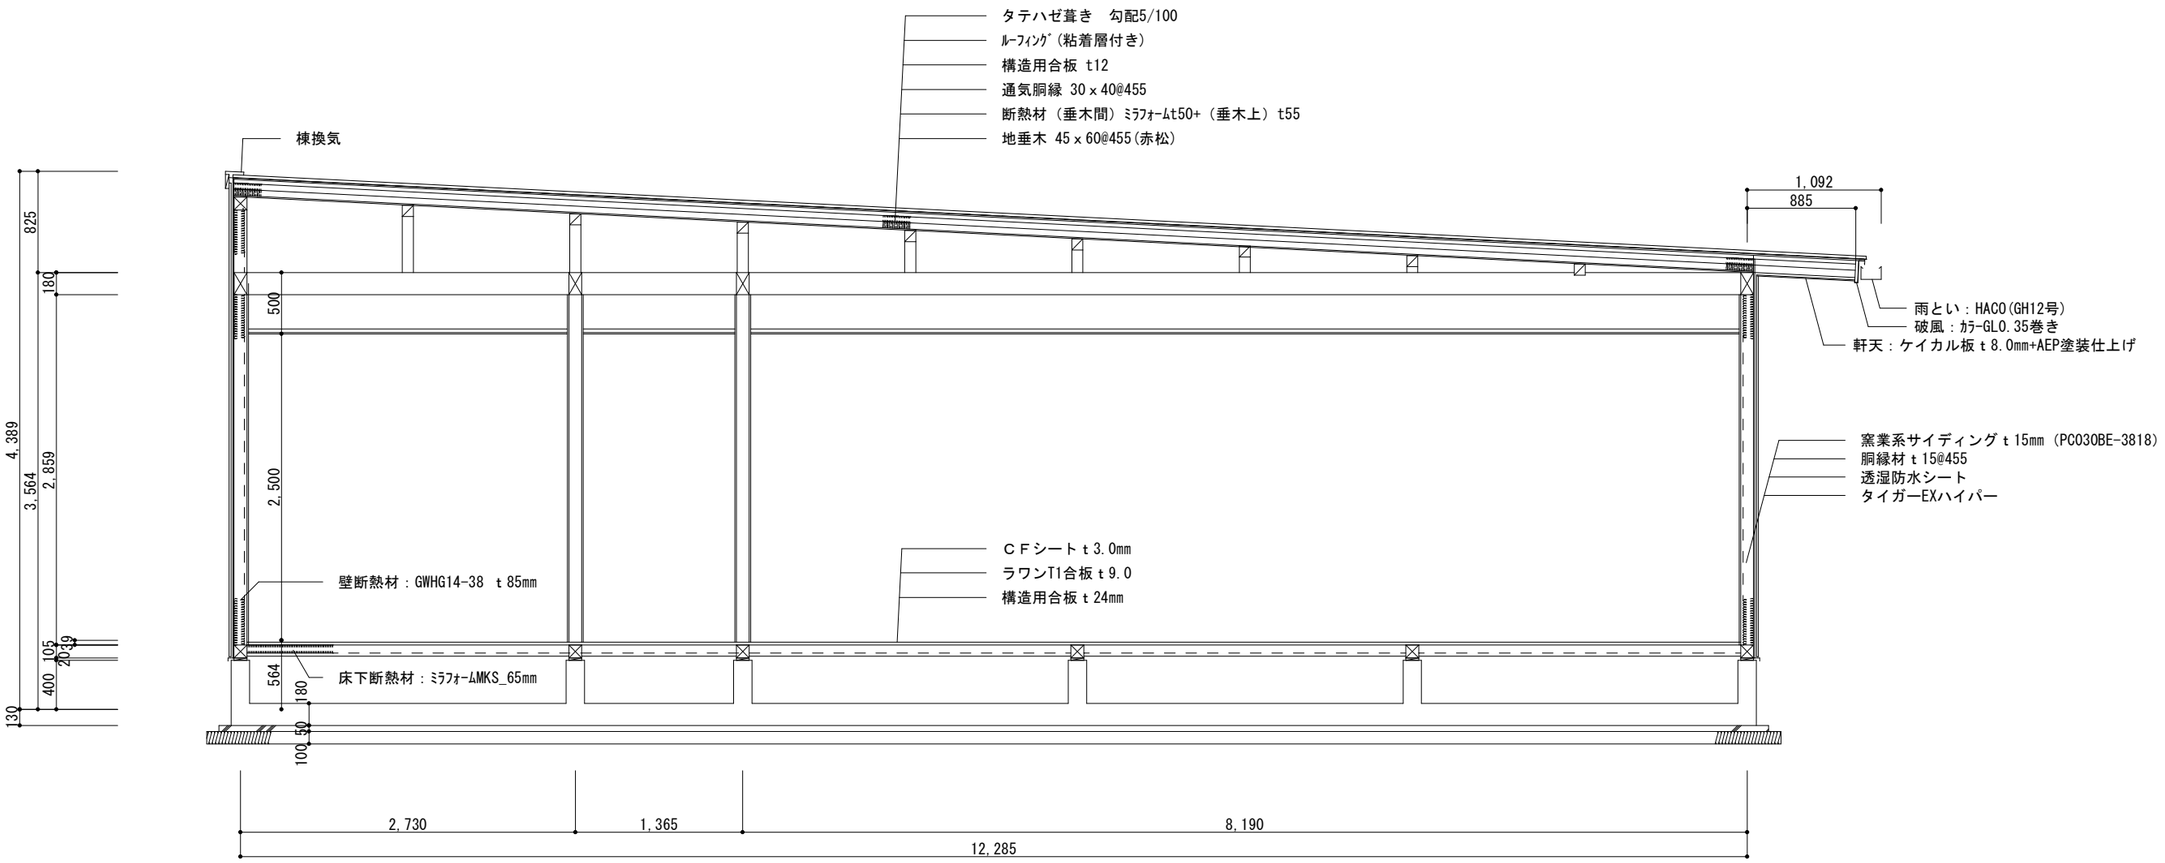

Job.Name	Title	Scale			Date	Division	No
（仮称）ベアキッズ八千代園　新設工事	矩計図	1：50	IWAHORI CONSTRUCTION CO.,LTD. 岩堀建設一級建築士事務所	一級建築士事務所(千葉県)知事登録第1-2102-4356号 一級建築士 第246852号　岩堀 一巨	2022/08/03 2022/ 8/14		