

施行令第114条第2項区画：防火上主要な間仕切壁（小屋裏または天井裏まで両面PBt15貼り）を示す。

株式会社丸協

丸協設計 一級建築士 179656号 坂井田謙

基目寺寄宿舎計画

project:

矩計図 1




drawing title:

2022 / 10 / 17

date:

scale: 1/50 (A3)

No. A-13

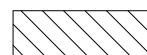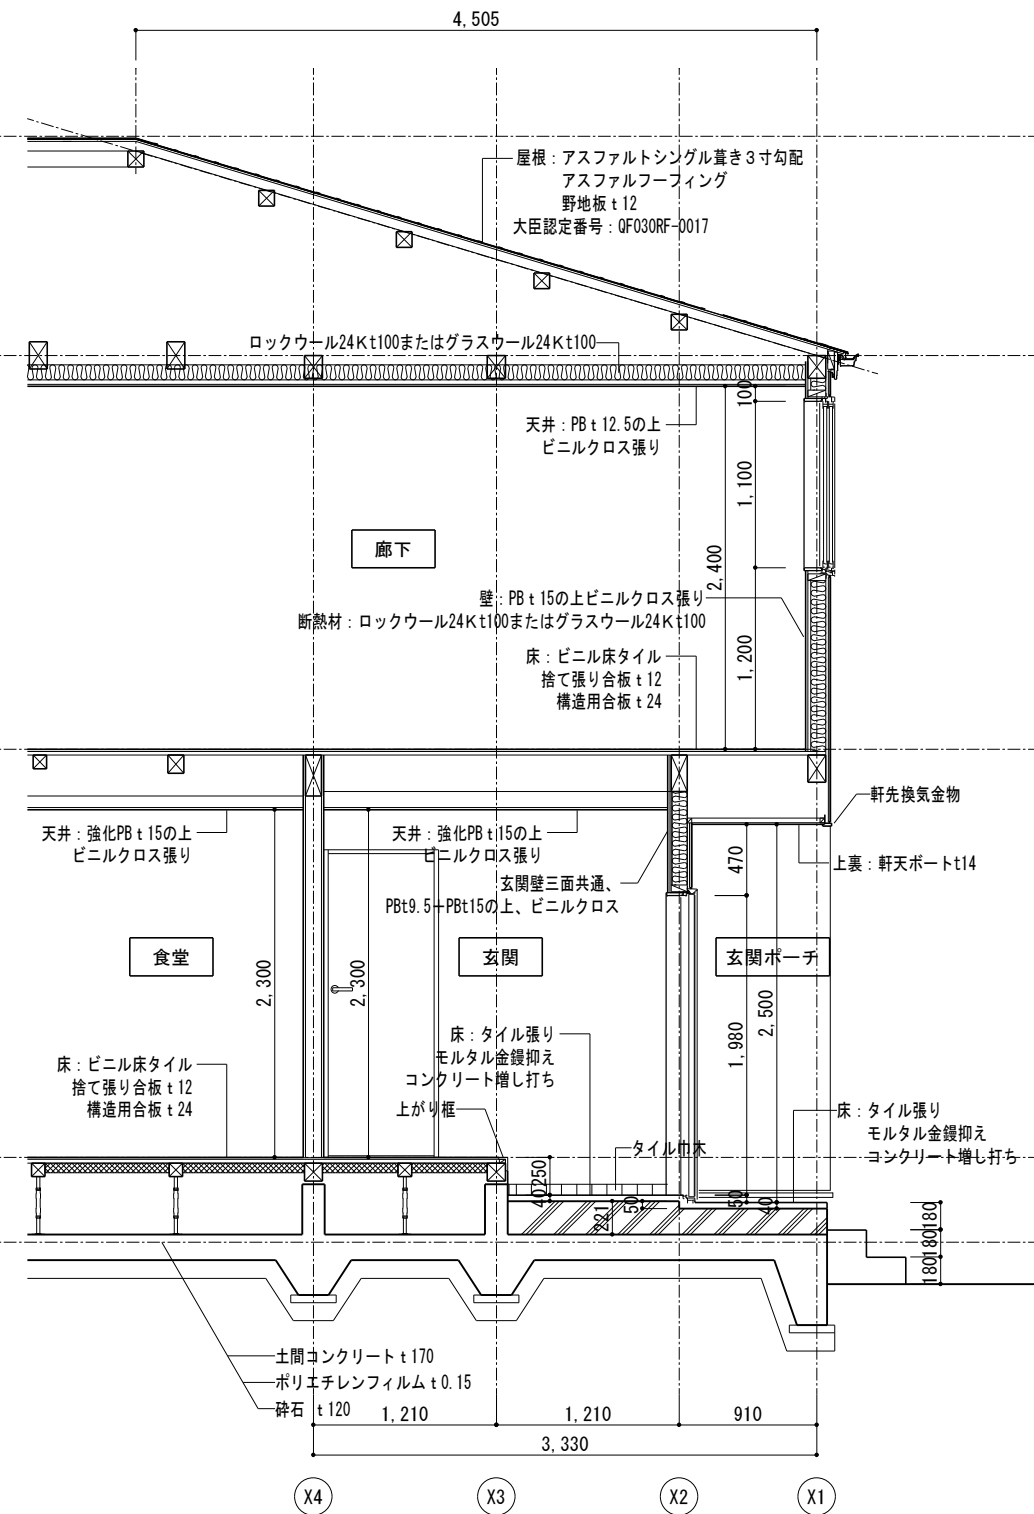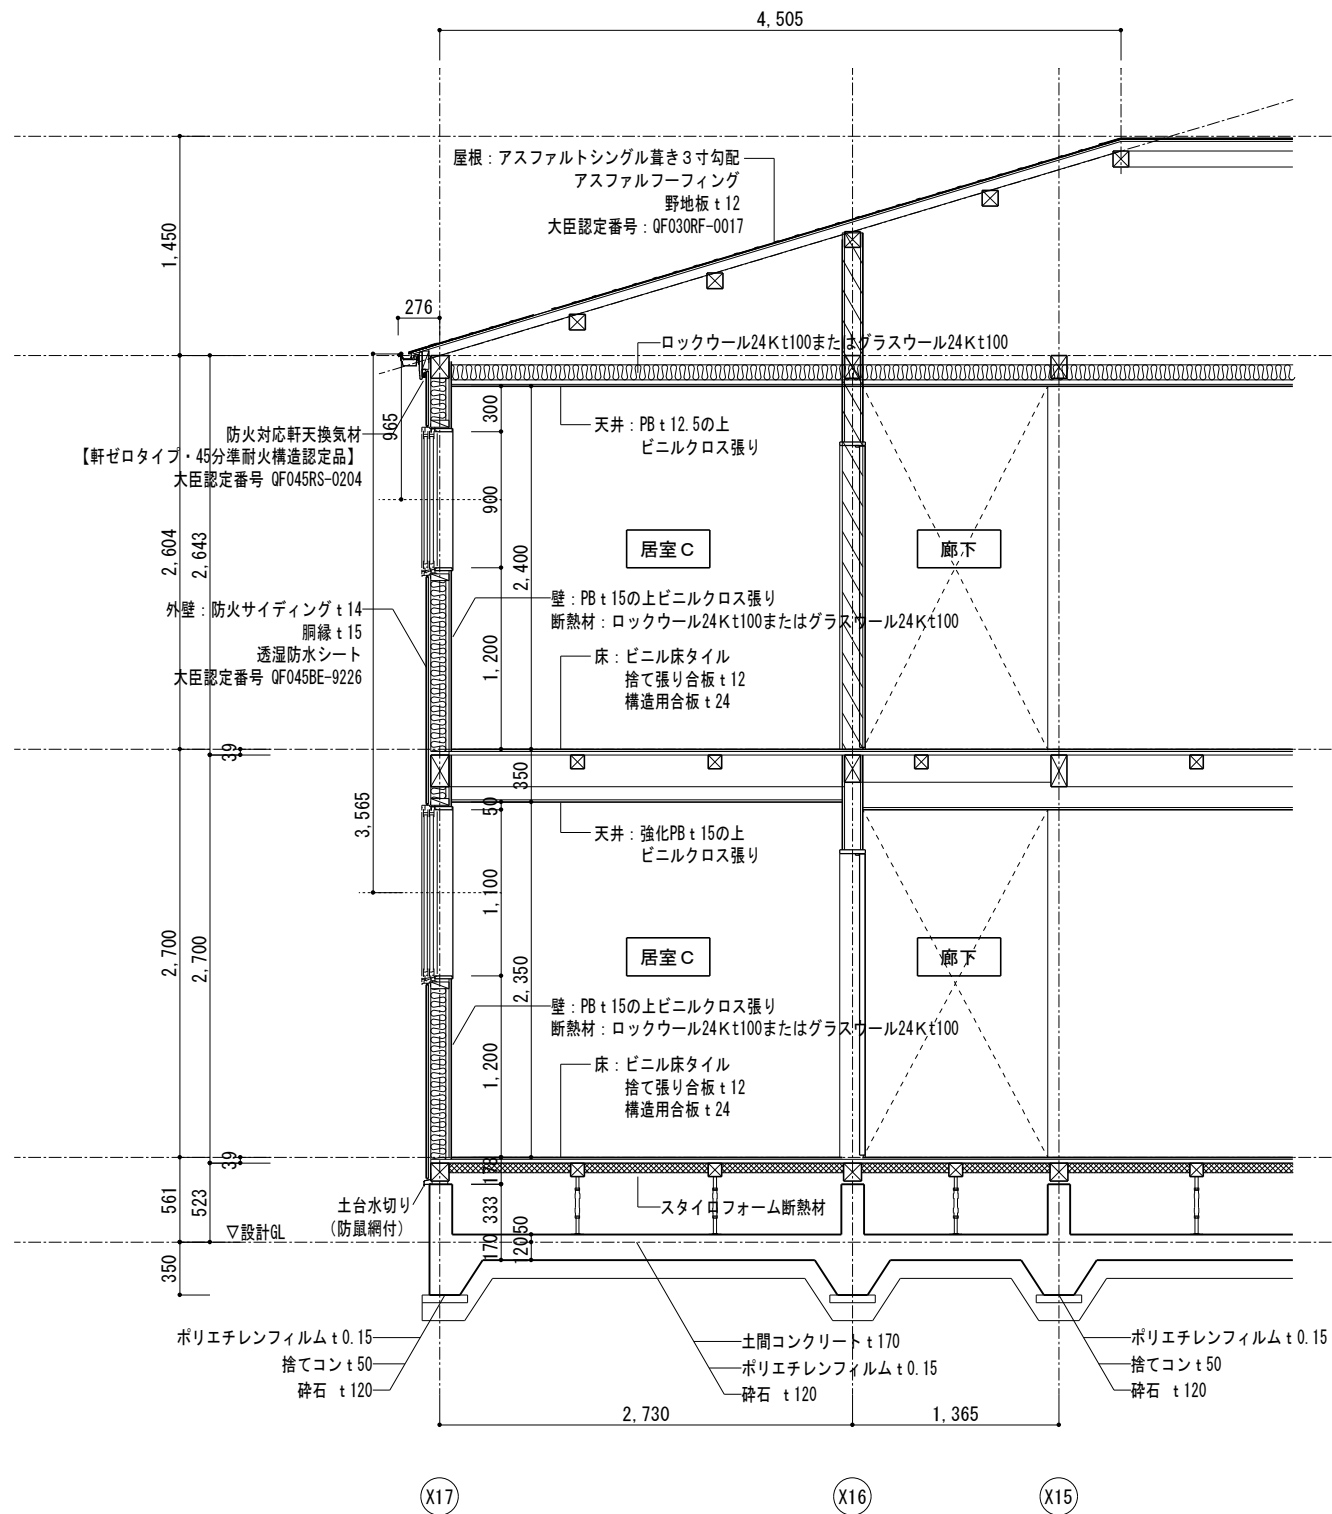

施行令第114条第2項区画: 防火上主要な間仕切壁(小屋裏または天井裏まで両面PBt15貼り)を示す。

株式会社丸協

丸協設計 一級建築士 179656号 坂井田謙

project: 甚目寺寄宿舍計画
 drawing title: 矩計図2

date: 2022 / 10 / 17

scale: 1/50 (A3)

No. A-14