


Revision	Date	By
***	***	***
***	***	***
***	***	***
***	***	***

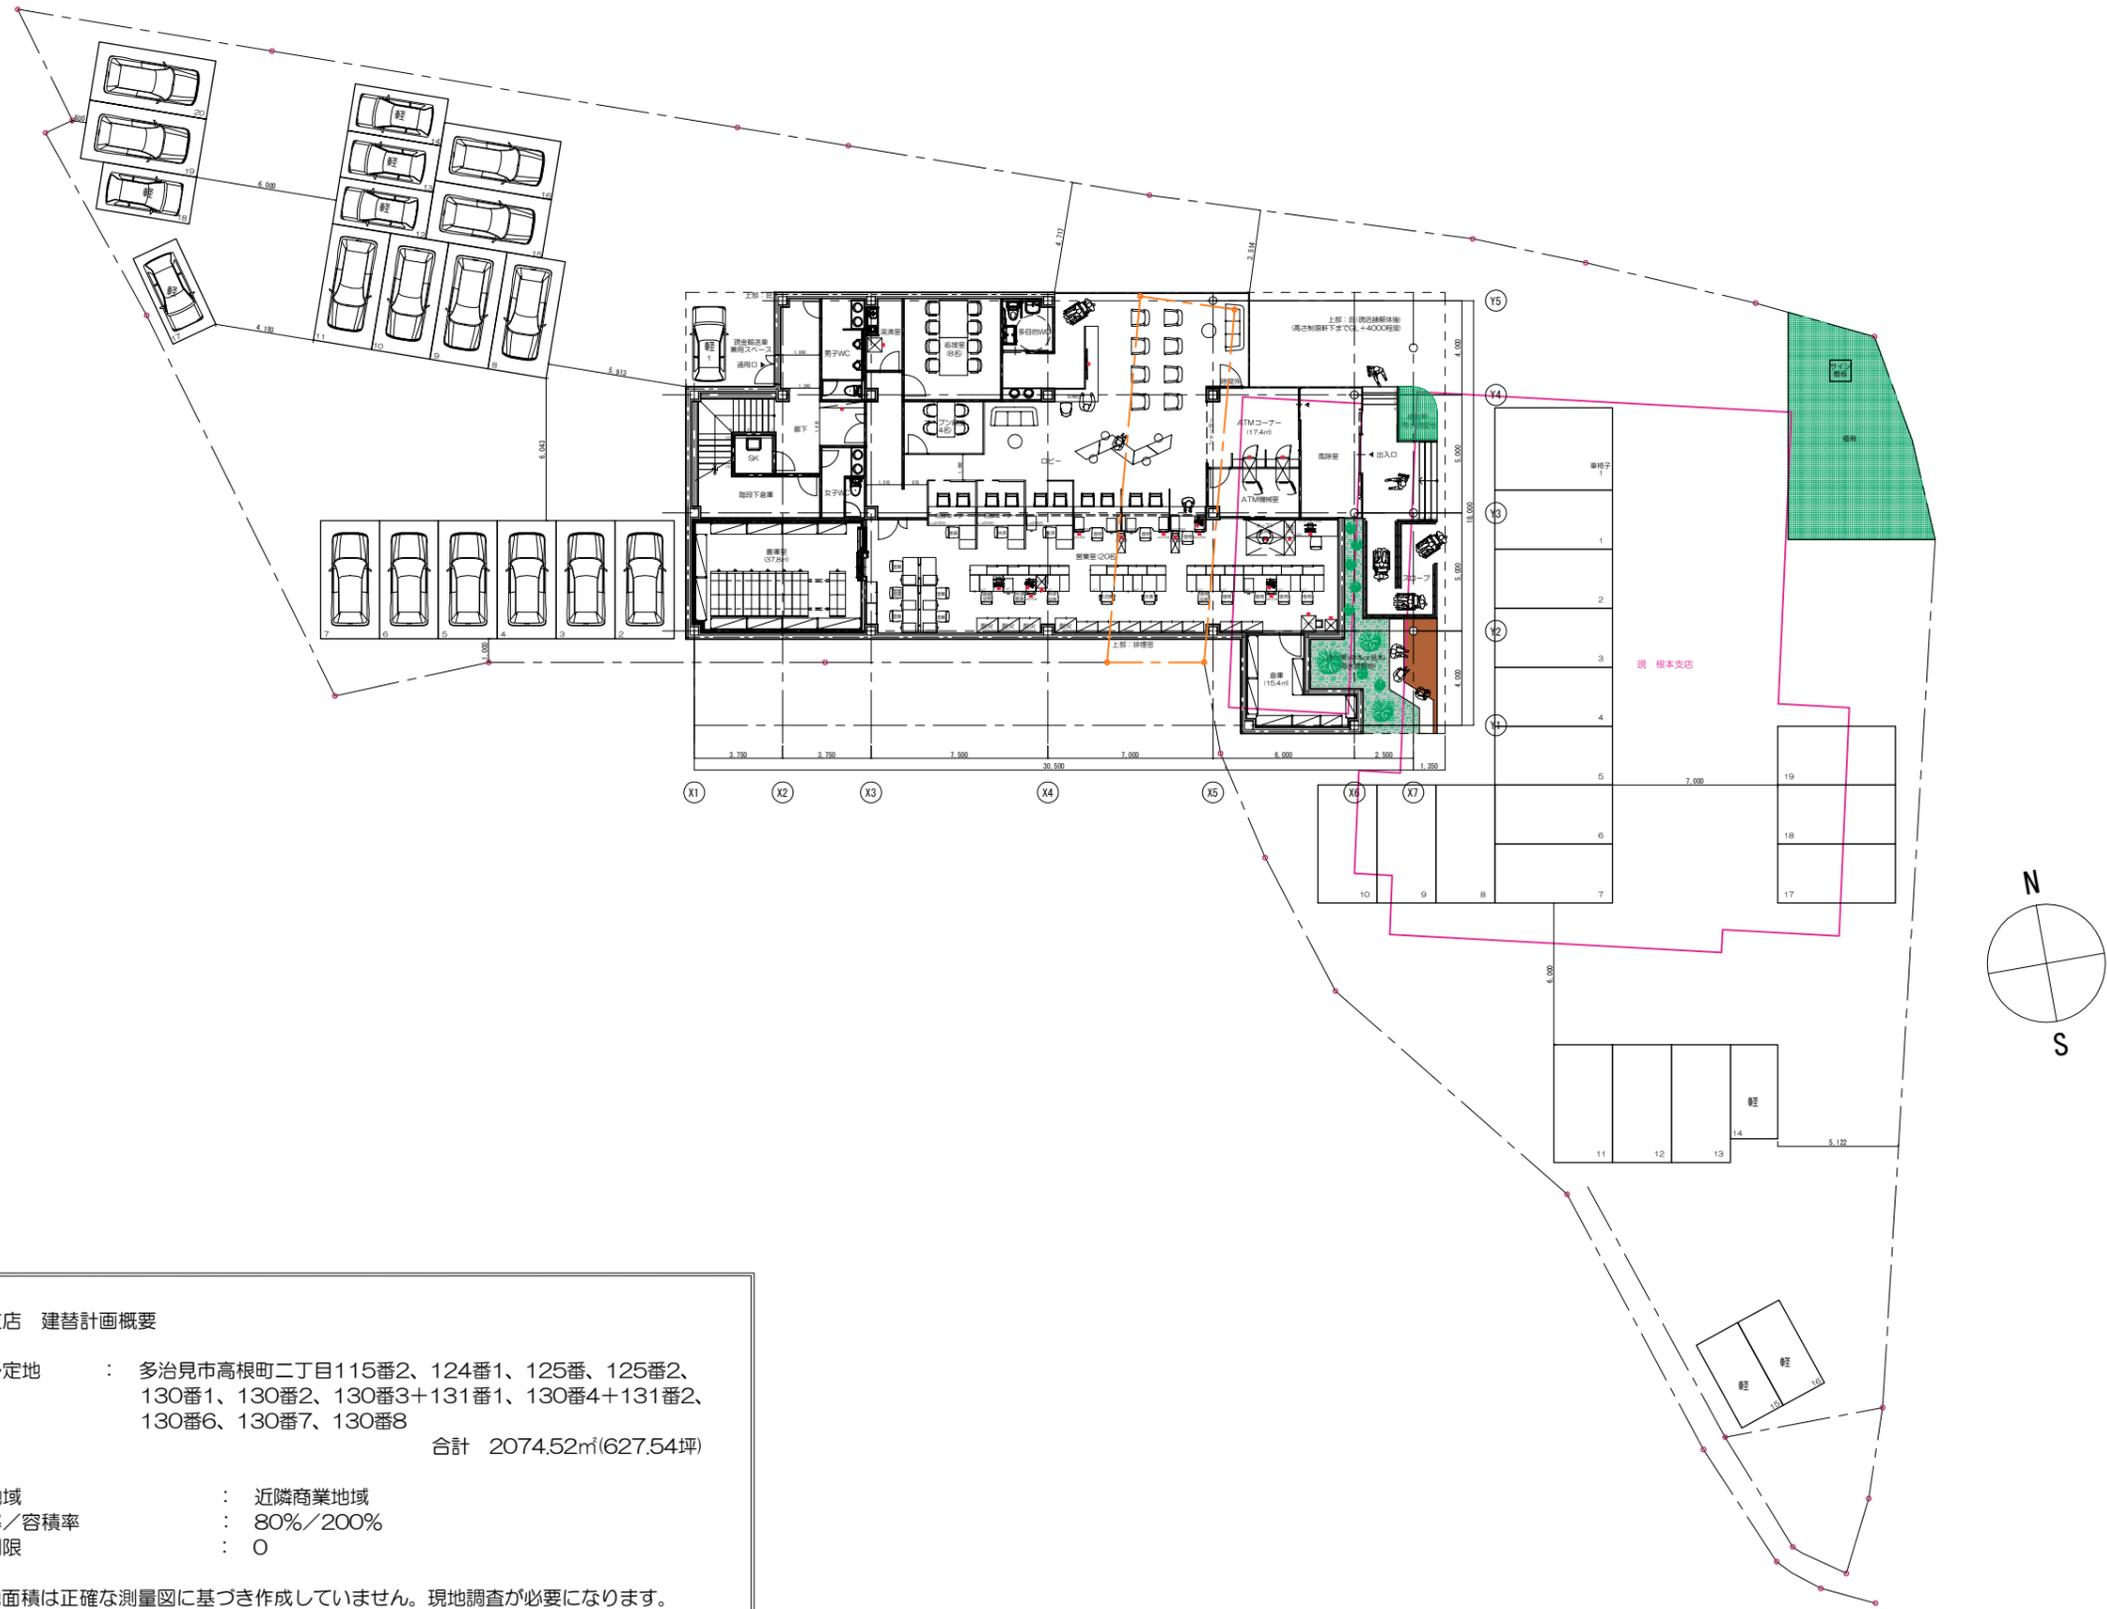

根本支店 建替計画概要

建設予定地 : 多治見市高根町二丁目115番2、124番1、125番、125番2、130番1、130番2、130番3+131番1、130番4+131番2、130番6、130番7、130番8
 合計 2074.52㎡(627.54坪)

用途地域 : 近隣商業地域
 建蔽率/容積率 : 80%/200%
 高さ制限 : 0

※敷地面積は正確な測量図に基づき作成していません。現地調査が必要になります。
 ※役所打合せ前図面につき、打合せ後計画の変更の可能性があります。

PLAN A

Project Title	根本支店
Job No	187
Drawing Title	配置図/1.2Fプラン
File Name	1:300 (A3)
Scale	2022.11.17
Date	土屋 福留
Sales	土屋 福留
1st Planner	福留 **
2nd Planner	小坂田 **

TOKAI		
Revision	Date	By
***	***	***
***	***	***
***	***	***
***	***	***

2Fレイアウト

189.13m²



PLAN A

Project Title		根本支店
Job No		187
Drawing Title		2F レイアウト
File Name		2Fレイアウト
Scale		1:100 (A3)
Date		2022.11.17
Sales	Director	土屋 福留
1st Planner	Design	福留 **
2nd Planner	CS	小坂田 **
JATN	A	
00-000	01	