


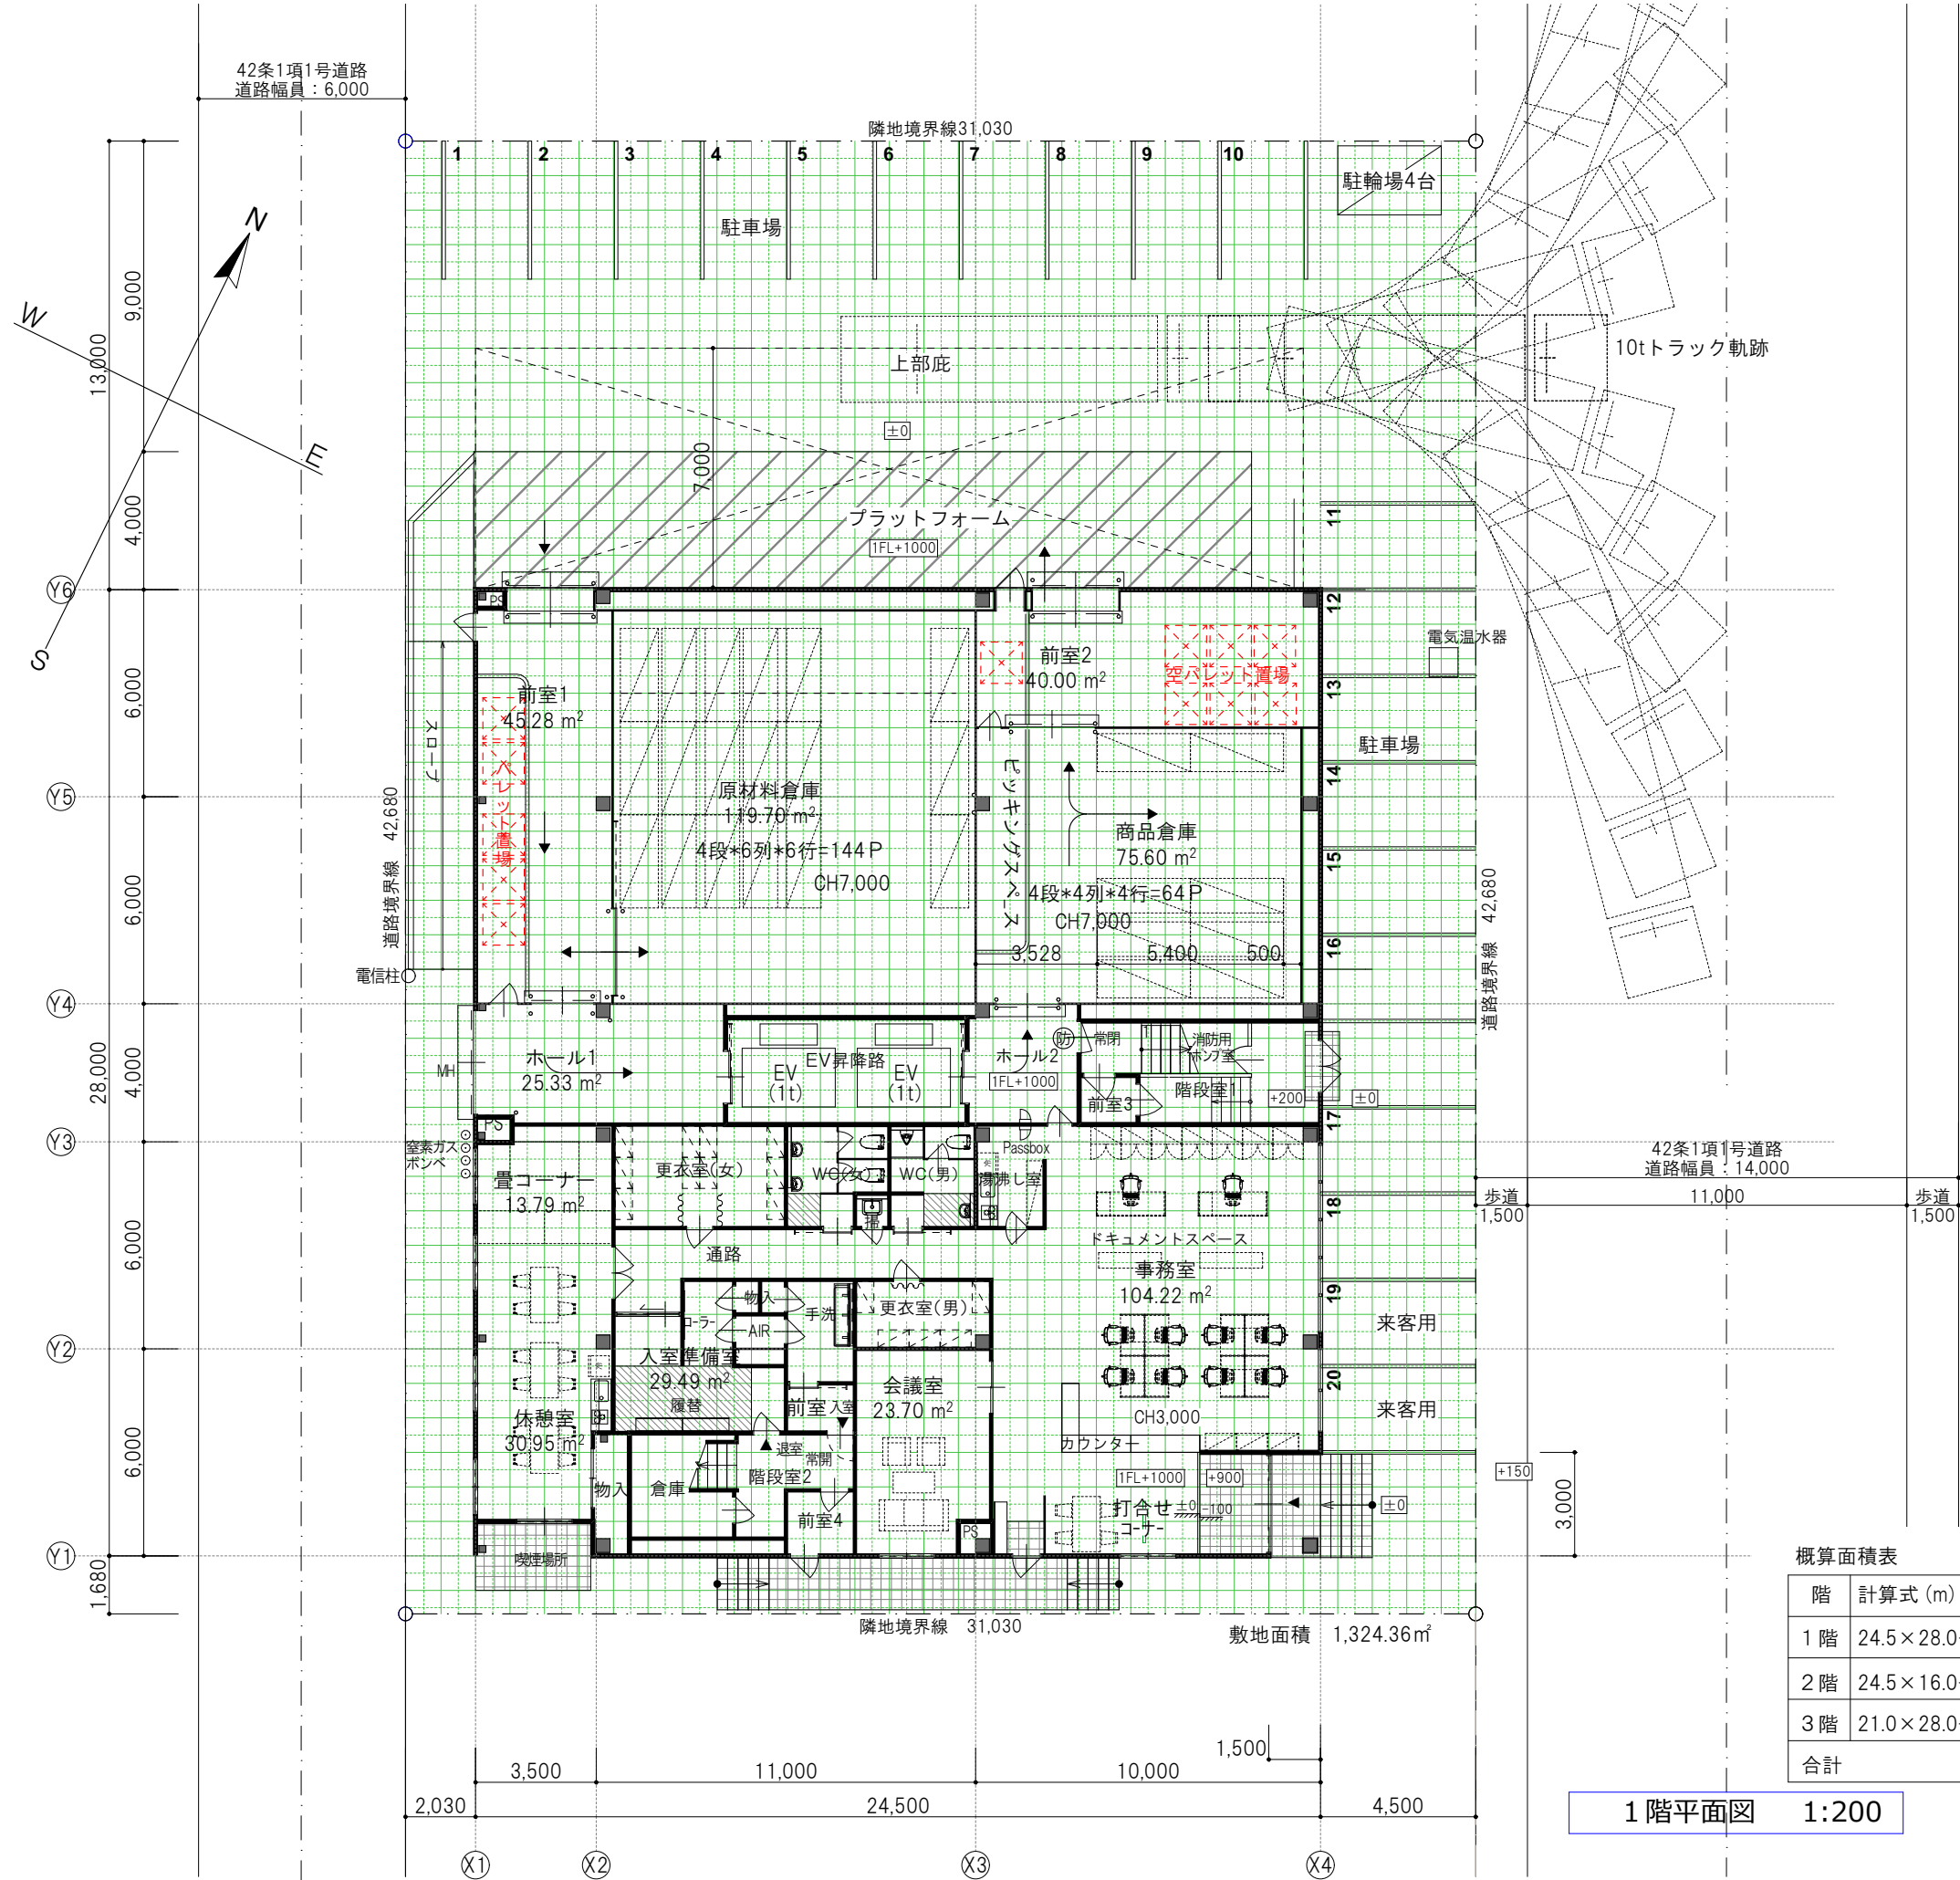

概算面積表

階	計算式 (m)	床面積 m² (坪)	消防無窓 1/30
1 階	24.5×28.0-1.5×3.0	672.50 (203.43)	22.41
2 階	24.5×16.0+12.0×4.0	440.00 (133.10)	14.66
3 階	21.0×28.0+2.0×(11.9+11.9)	635.60 (192.27)	21.18
合計		1748.10 (528.80)	—

1 階平面図 1:200

プラン No.6



有限会社 共和設計
県知事登録 No.19(1) - 3266
一級建築士 No.326822 濱田 晋也

APPROVAL

DRAWN

hamada

1階平面図兼配置図

CORD 2302

DATE 2023.06.26

SCALE 1/200

A3 100%