


A	屋根：銅板葺き 立平333 5/100 , 6.79/100 勾配
B	1) ハーフット：アルミ笠木、ホワイト色 2) クラハ 3) 受樋：銅板製、ホワイト色 4) ハーフット笠木：銅板製、ホワイト色
C	外壁：1) タイル張(600×600×10) スワタイル：ホリッシュ POL-1 2) 吹付タイル
D	縦樋：塩ビ製、ホワイト色
E	1) 水切り：ニハ/ホワイト色
F	打ち放し基礎立上り：1) RC打ち放し補修、AEP塗装 2) RC打ち放し補修、タイル張(600×600×10)
G	窓+：複合アルミサッシ(ハーフガラス 延焼線内網入り)
H	玄関ドア：
I	ガレージシャッター：電動軽量アルミシャッター、シルバー色
J	外部床：
K	1) フェンス：アルミ製タテ格子、シルバー色 2) ルーバー：アルミ製タテ格子、シルバー色
L	植栽（低木）
M	RC打ち放し補修、AEP塗装(ホワイト色)
N	スロープ底：アルミ製（既製品）

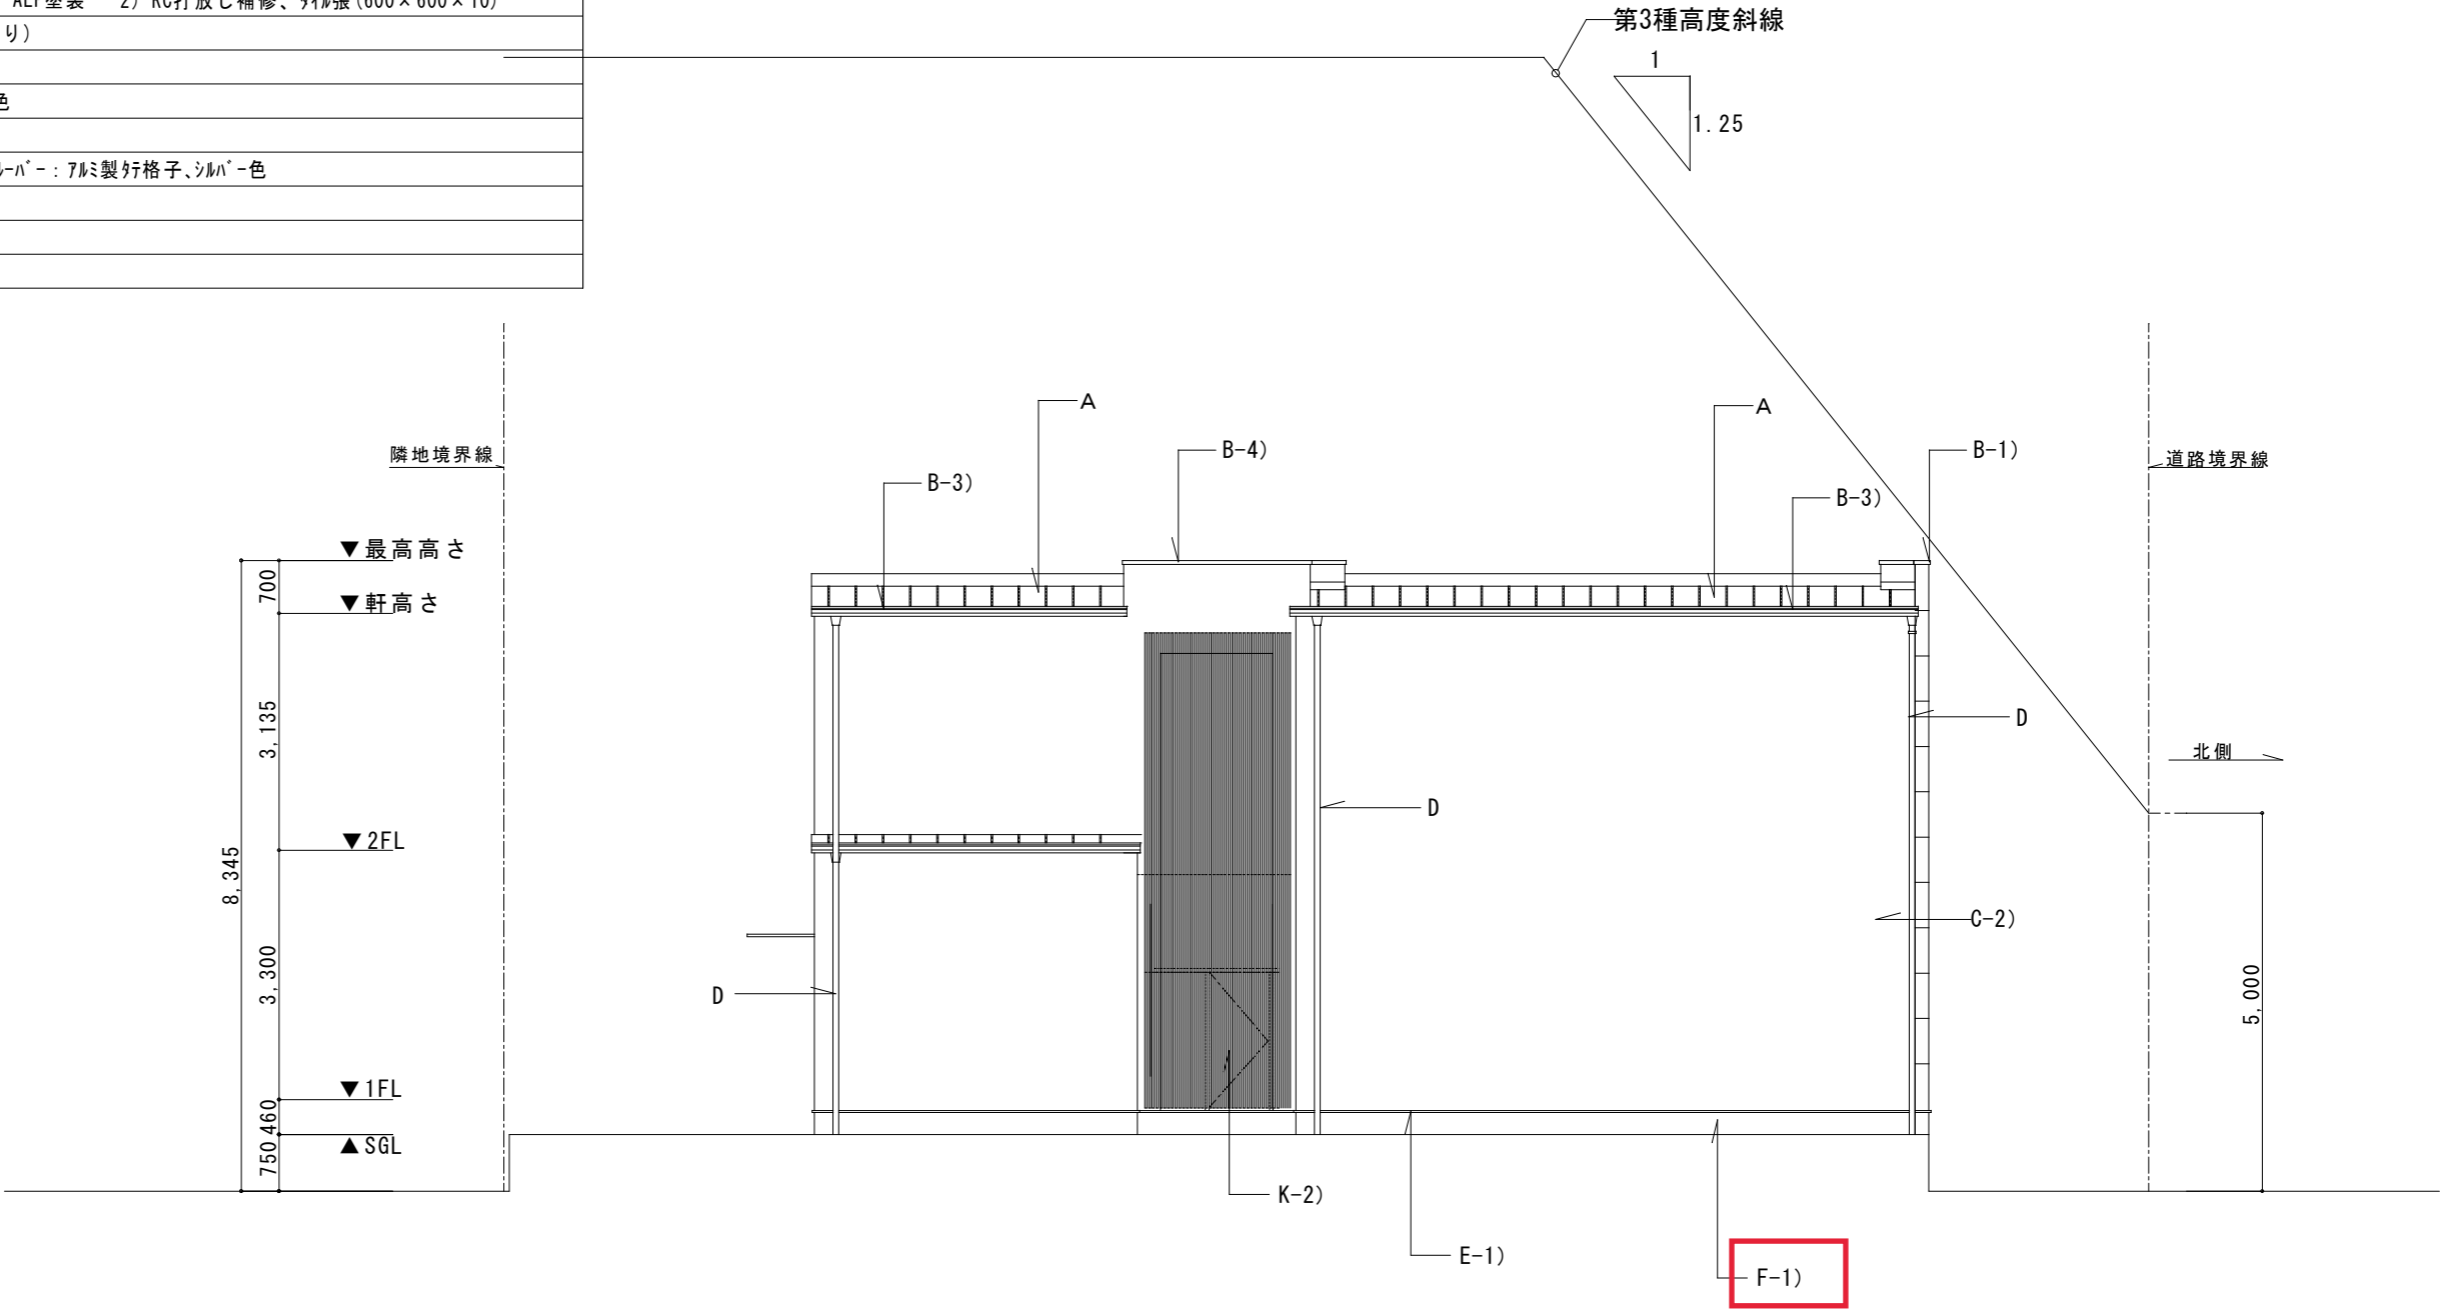

東側 立面図 1:100