


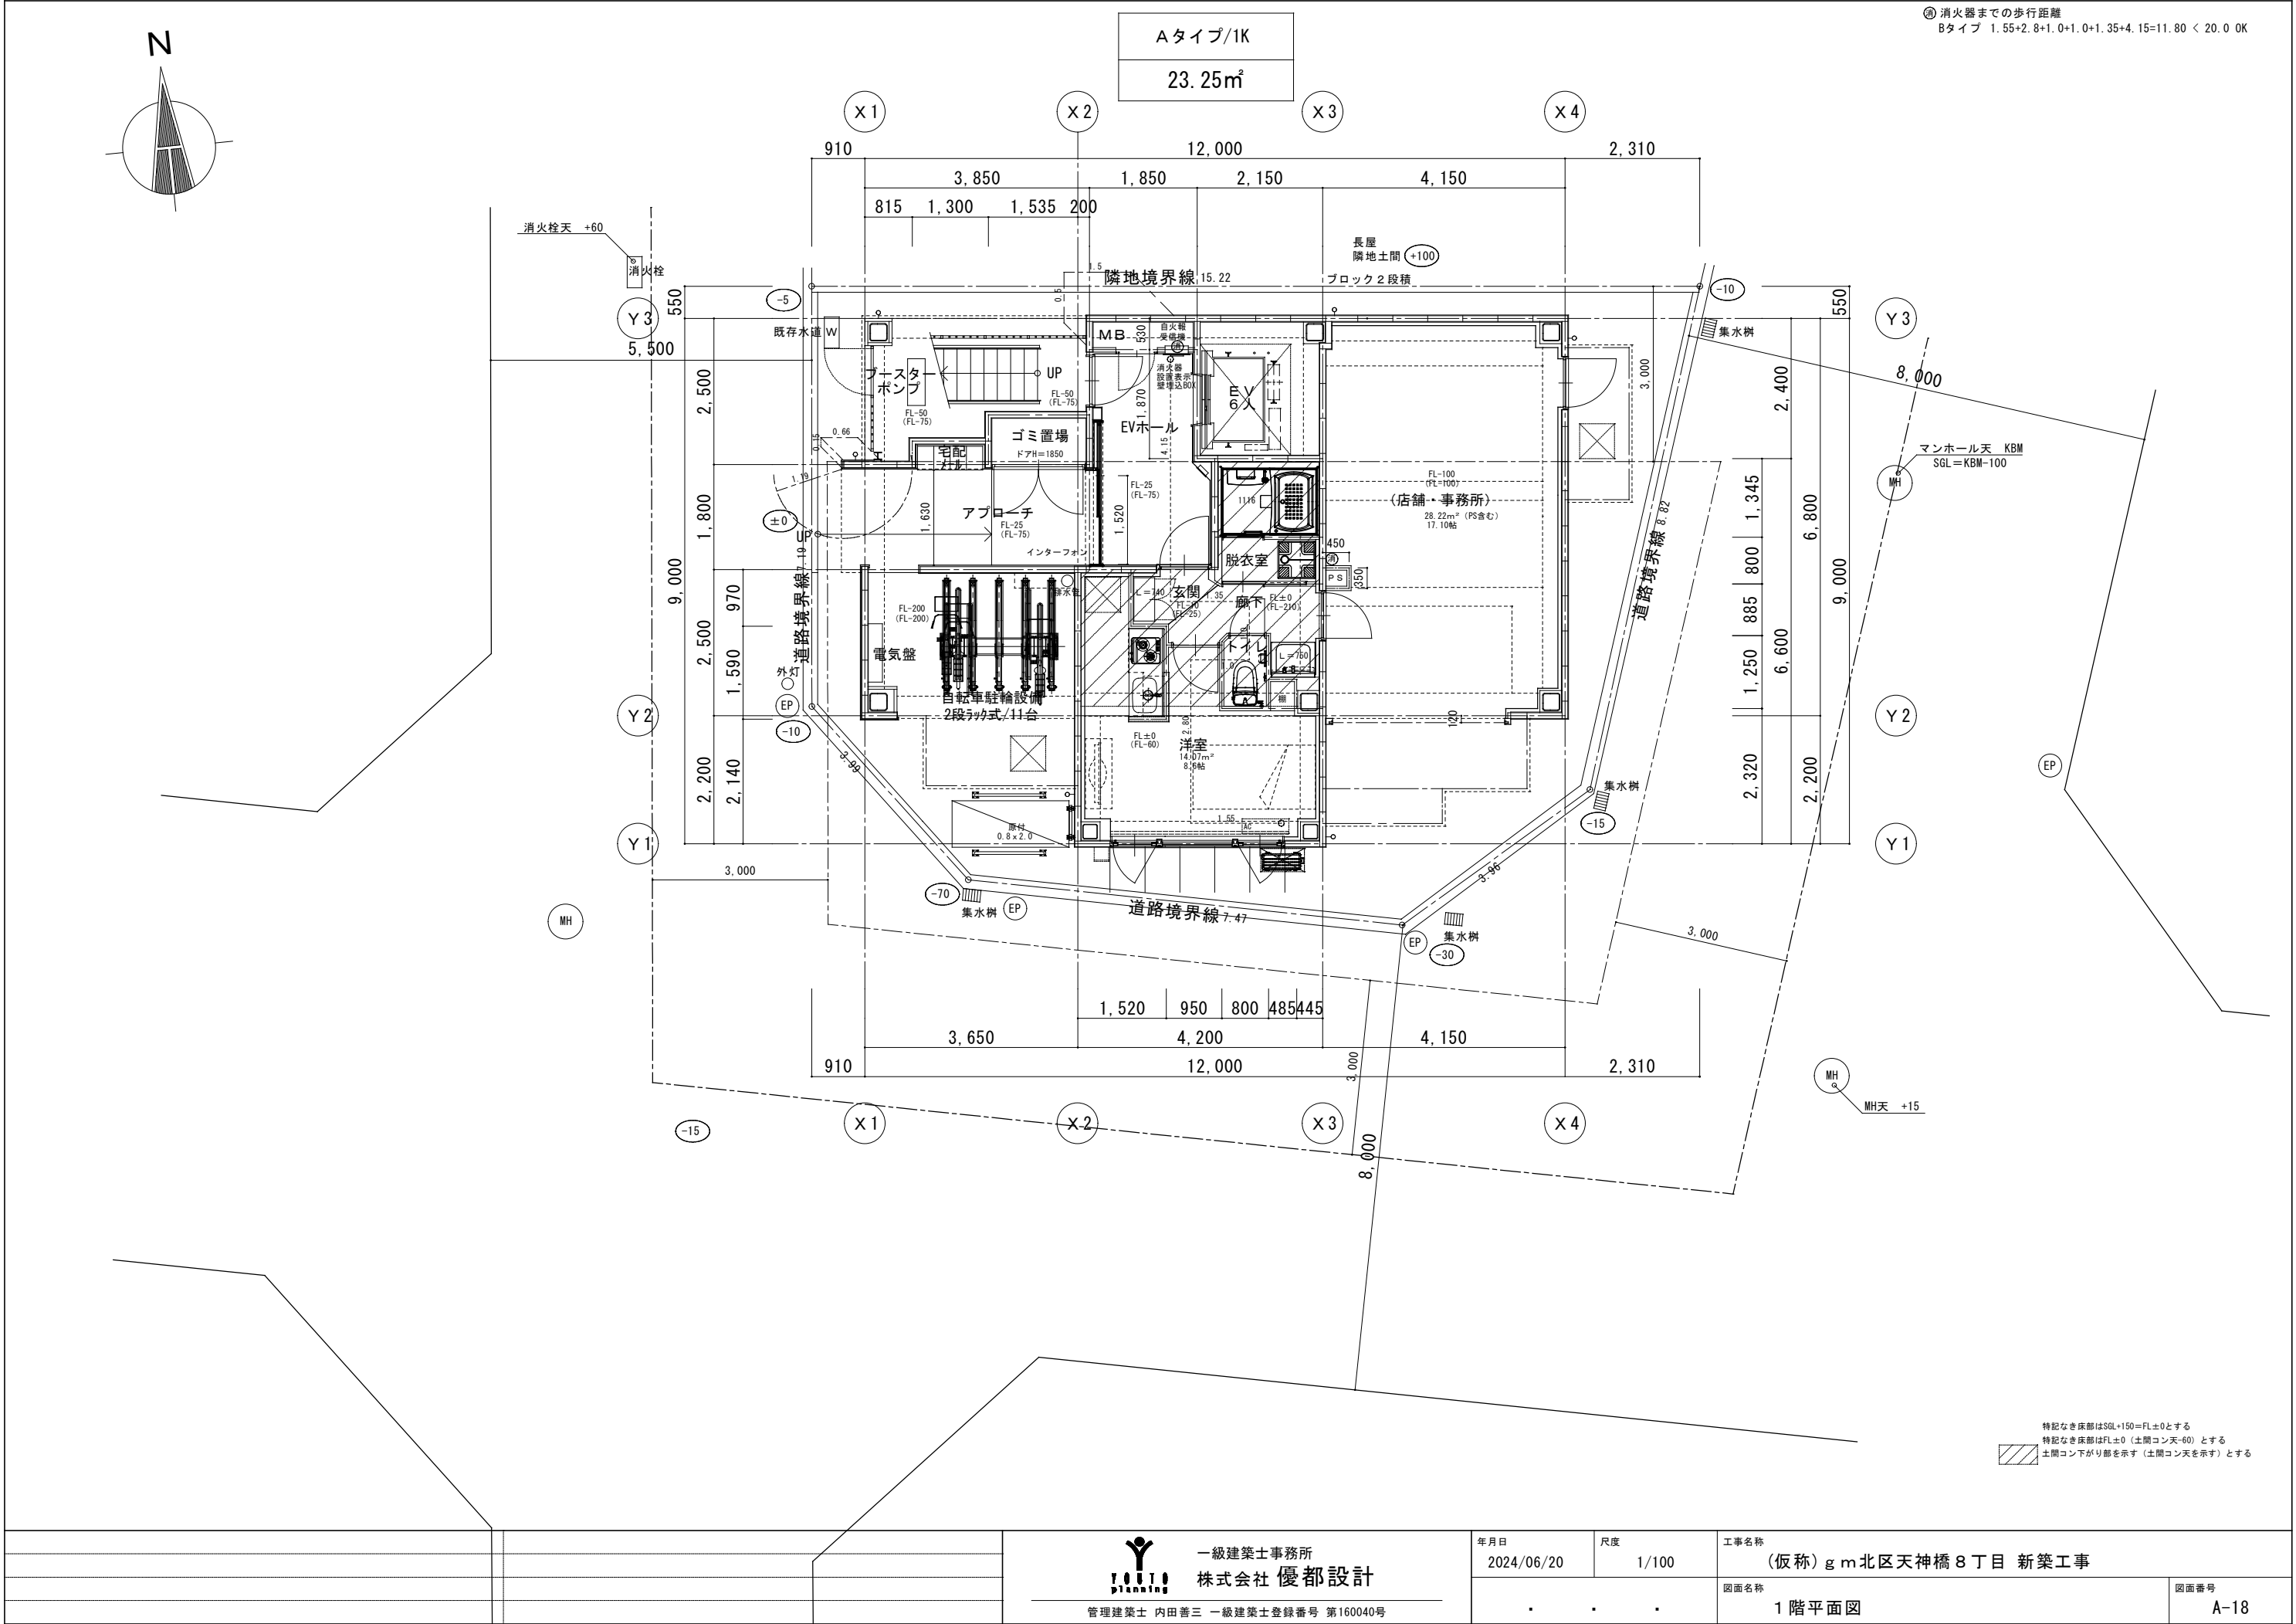

⑤ 消火器までの歩行距離
Bタイプ 1.55+2.8+1.0+1.0+1.35+4.15=11.80 < 20.0 OK


特記なき床部はSGL+150=FL±0とする
特記なき床部はFL±0（土間コン天-60）とする
土間コン下がり部を示す（土間コン天を示す）とする

			 一級建築士事務所 株式会社 優都設計	年月日	尺度	工事名称	
				2024/06/20	1/100	(仮称) g m 北区天神橋 8 丁目 新築工事	
						図面名称	図面番号
			管理建築士 内田善三 一級建築士登録番号 第160040号	. . .		1 階平面図	A-18

特記なき床部はFL±0（スラブ天-210）（梁天-340）とする

 床スラブレベルを示す（スラブ天）（梁天はスラブ天より-130）とする



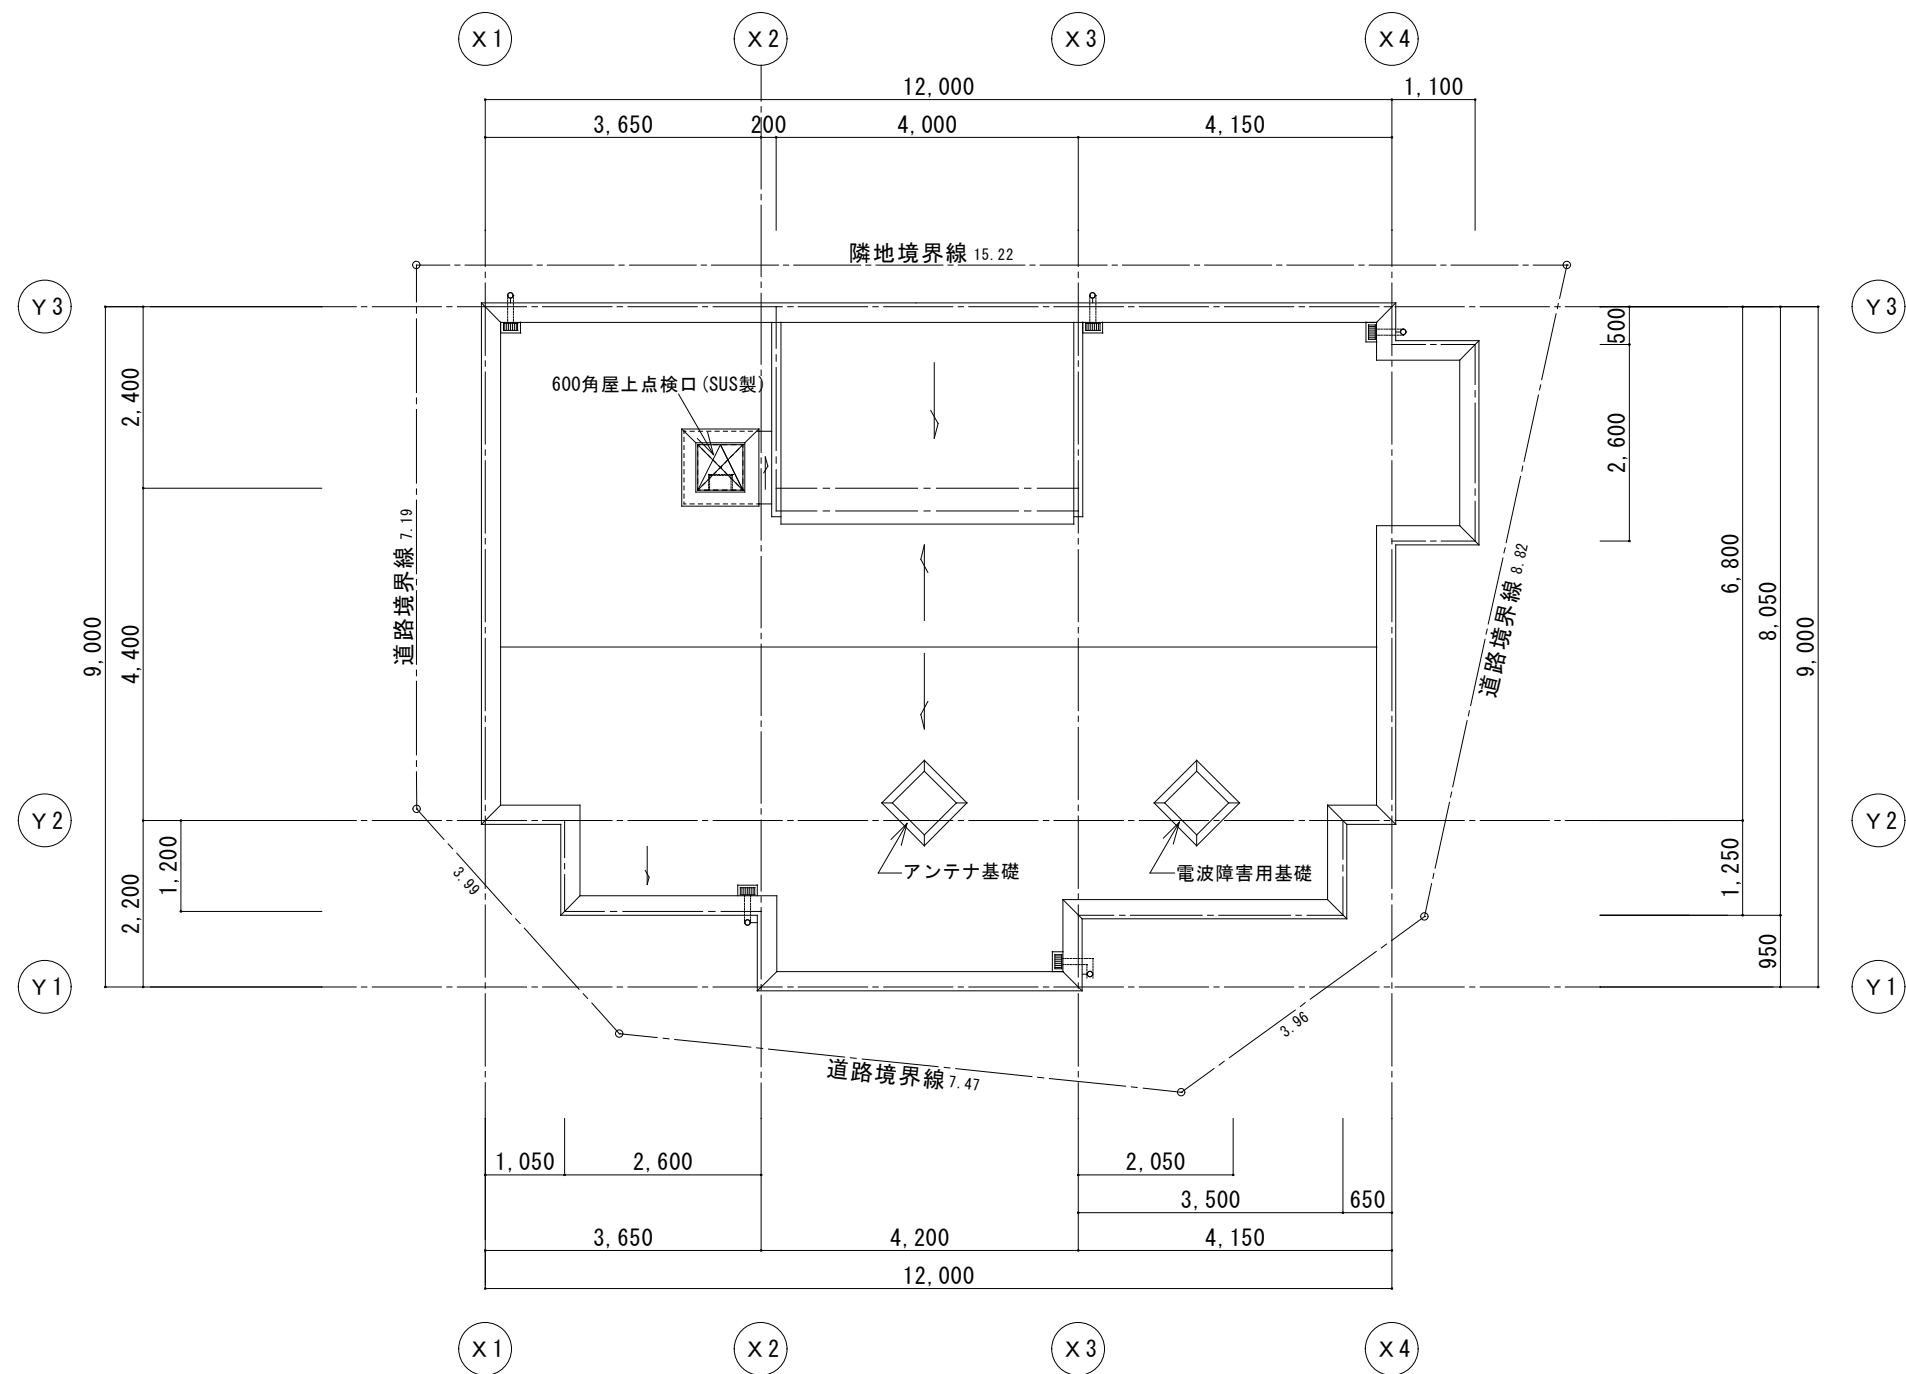

 一級建築士事務所 株式会社 優都設計	年月日	尺度	工事名称	
	2024/06/20	1/100	(仮称) g m 北区天神橋 8 丁目 新築工事	
			図面名称	図面番号
管理建築士 内田善三 一級建築士登録番号 第160040号			R 階平面図	A-20