



600  
 ▽ EVPH高さ  
 500  
 ▽ 最高高さ  
 ▽ RSL (水下)  
 2,860  
 ▽ 6FL  
 2,860  
 ▽ 5FL  
 2,860  
 ▽ 4FL  
 2,960  
 ▽ 3FL  
 2,960  
 ▽ 2FL  
 3,060  
 ▽ 1FL  
 150  
 △ 設計GL

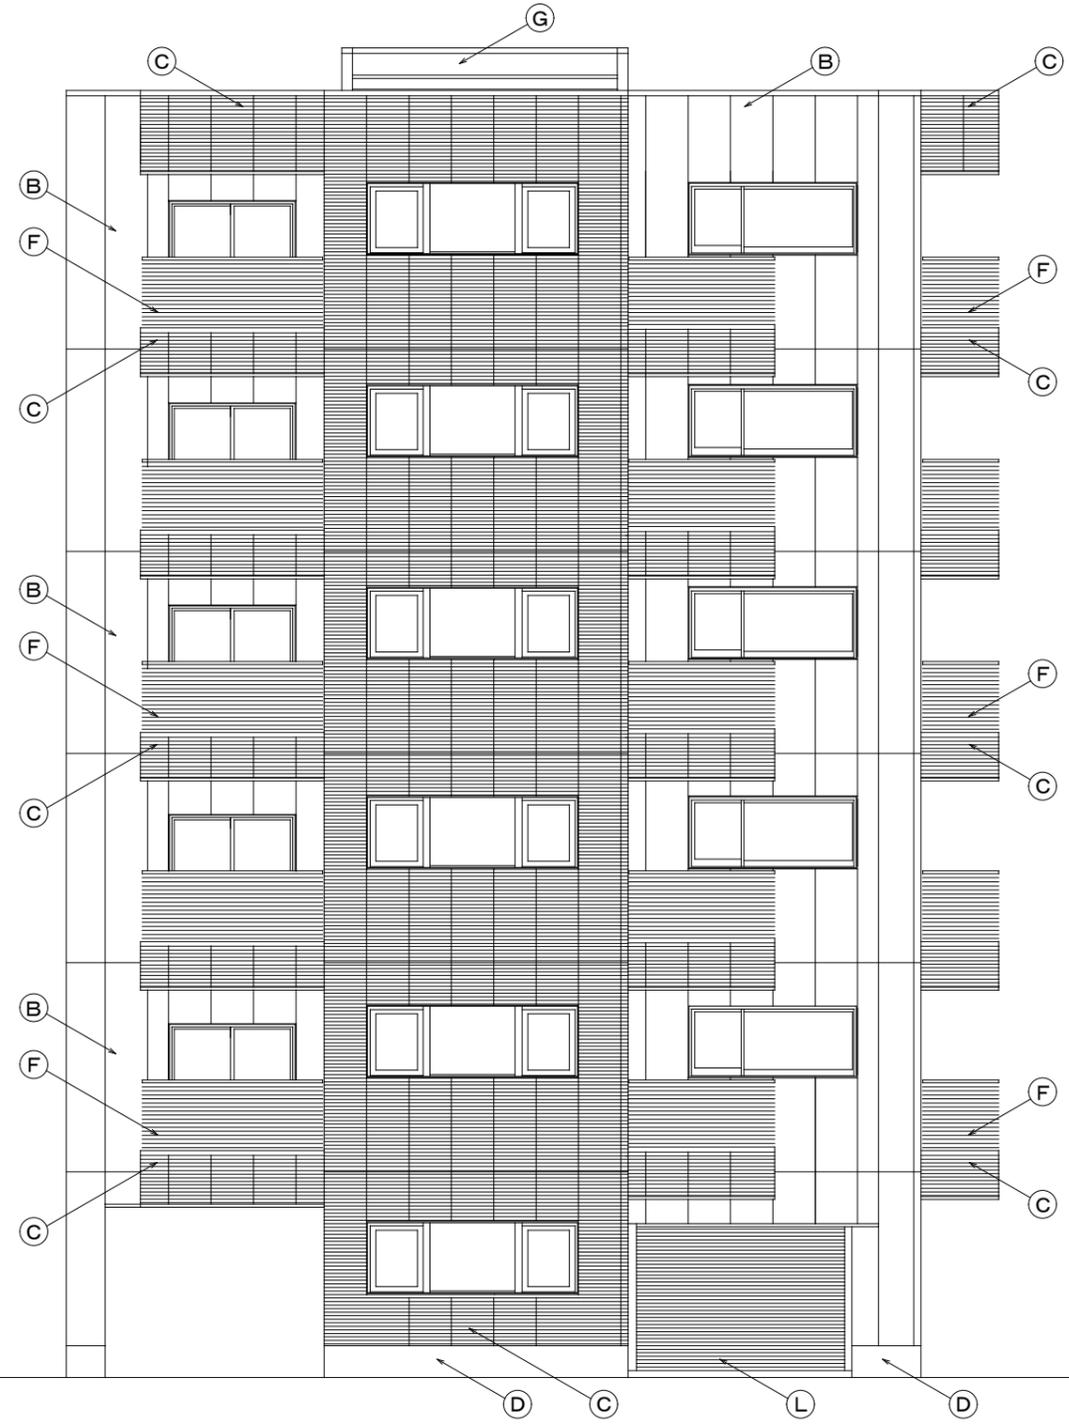

南立面図 1:100

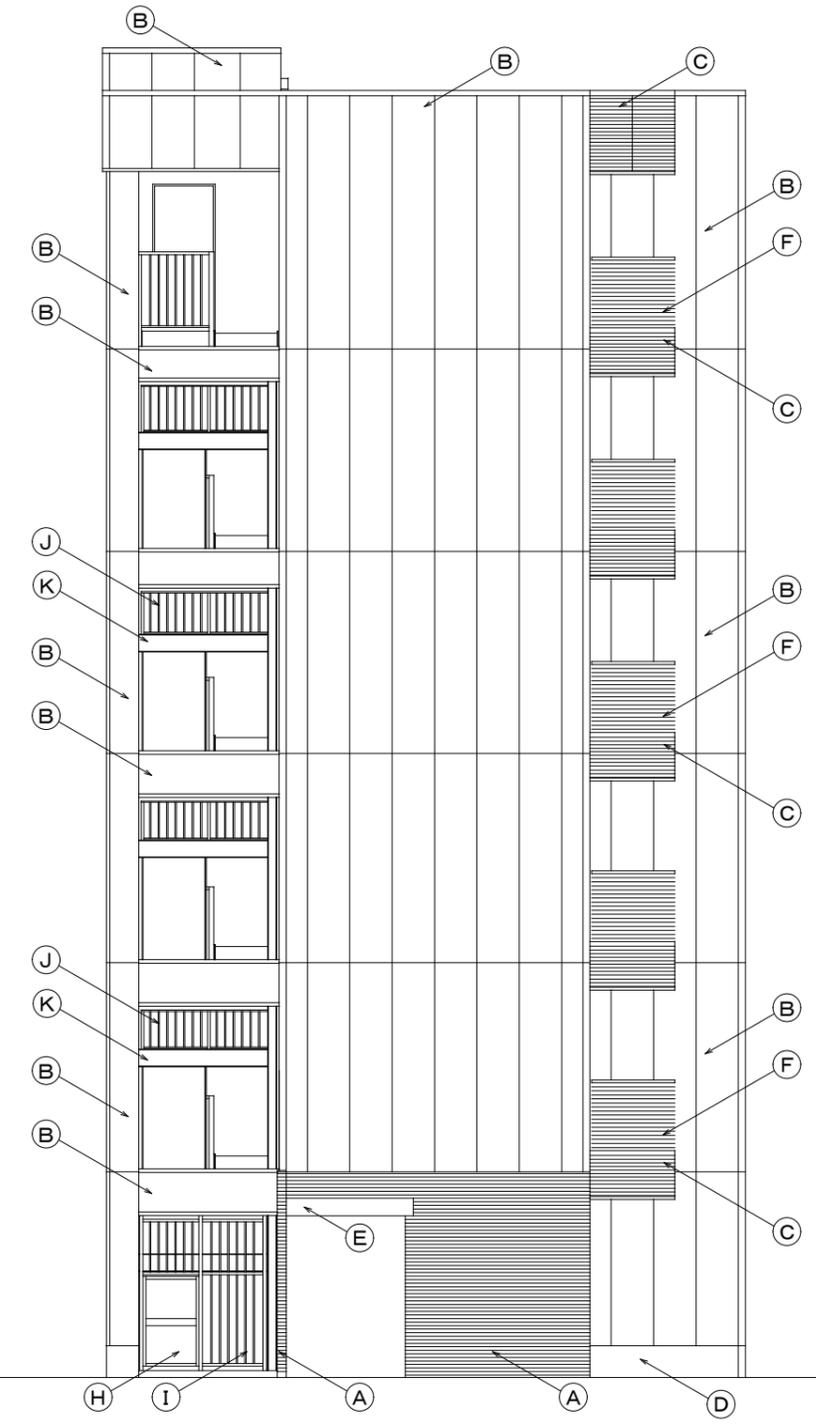


西立面図 1:100

凡例		註) 色・材質については現場にて打合せの上決定とする。	
(A)	45二丁掛タイルA貼 (芋目地貼)	(F)	アルミルーバー手摺 アルミ材はブラック
(B)	A L Cの上 吹付タイル	(G)	塗膜防水
(C)	A L Cデザインパネルの上 吹付タイル	(H)	アルミ框戸
(D)	コンクリート打放し補修の上 吹付タイル	(I)	侵入防止柵(アルミ縦格子) アルミ材はブラック
(E)	アルミ庇 (焼付塗装仕上 ブラック色)	(J)	スチール縦格子手摺 溶融亜鉛メッキ
		(K)	屋外階段 鉄骨製溶融亜鉛メッキ
		(L)	アルミシャッター
		(M)	
		(N)	
		(O)	


600  
 500  
 2,860  
 2,860  
 2,860  
 2,860  
 2,960  
 2,960  
 2,960  
 3,060  
 150

▽ EVPH高さ  
 ▽ 最高高さ  
 ▽ RSL (水下)

6FL  
 5FL  
 4FL  
 3FL  
 2FL  
 1FL  
 △ 設計GL

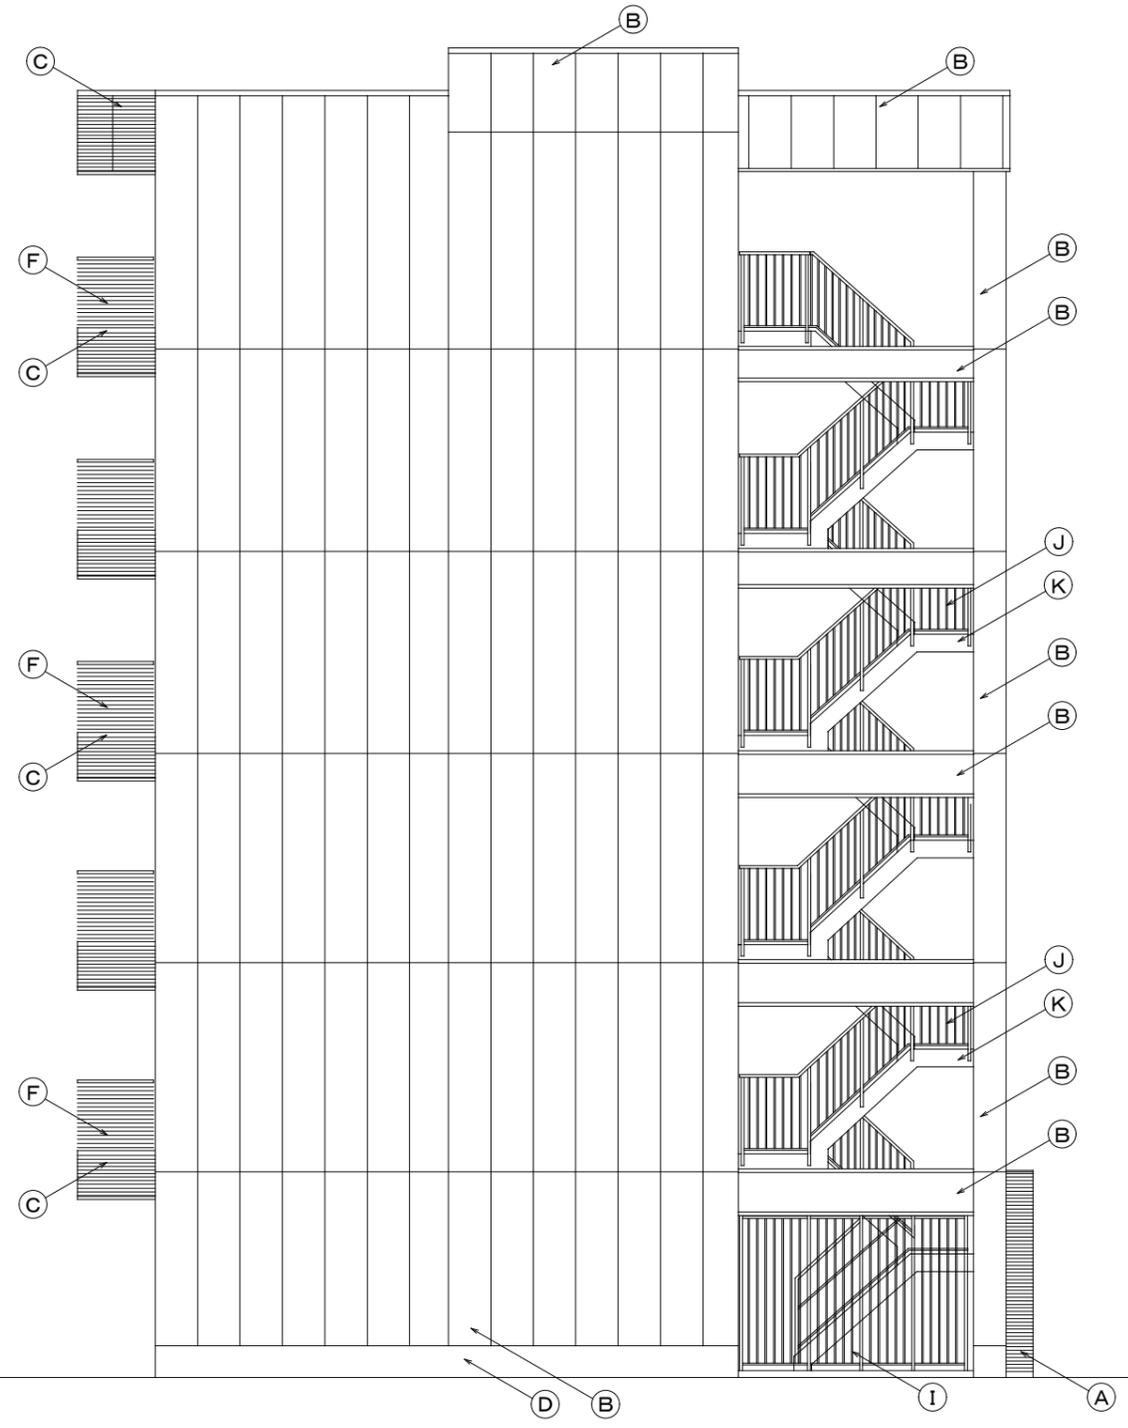

北立面図 1:100

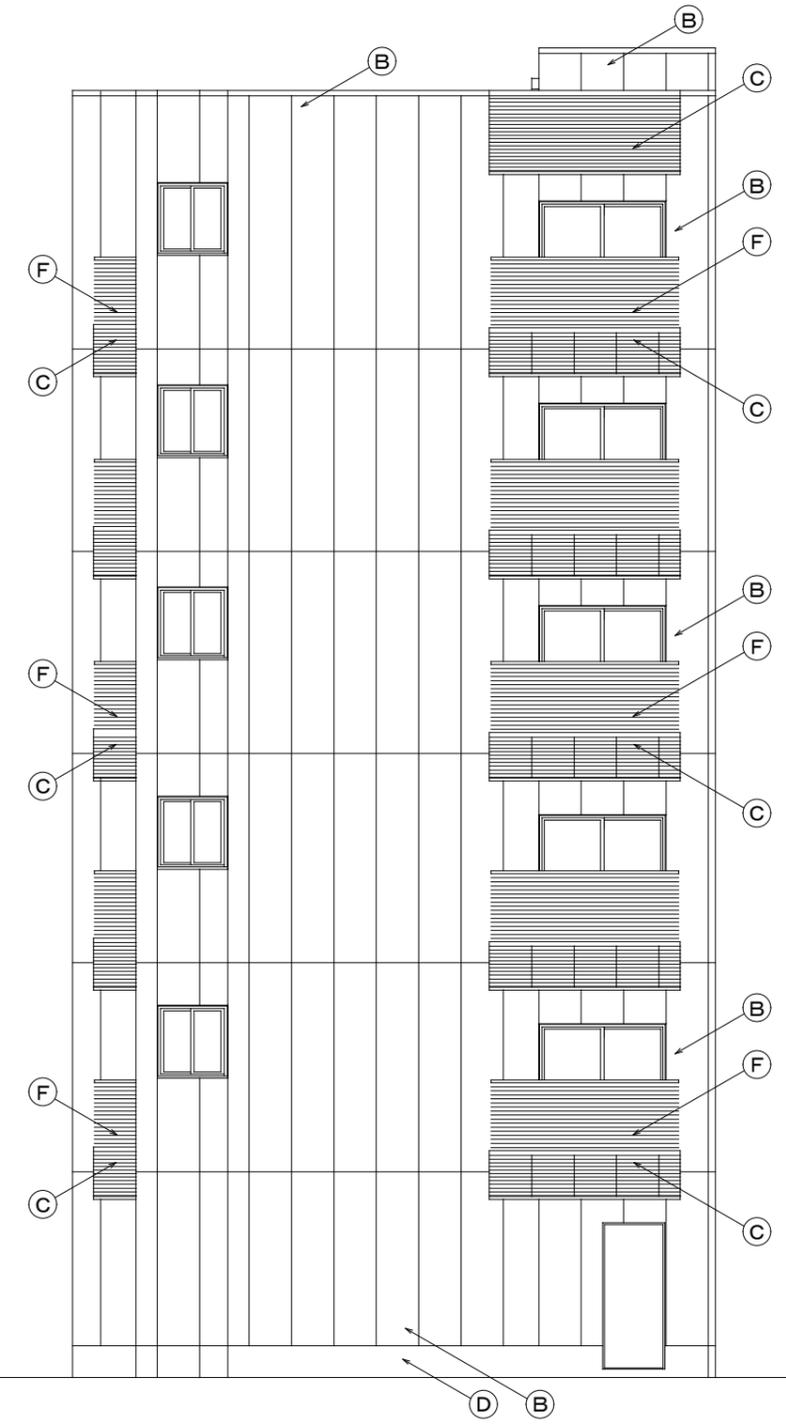

東立面図 1:100

凡例		註) 色・材質については現場にて打合せの上決定とする。	
(A)	45二丁掛タイルA貼 (羊目地貼)	(F)	アルミルーバー手摺 アルミ材はブラック
(B)	A L Cの上 吹付タイル	(G)	塗膜防水
(C)	A L Cデザインパネルの上 吹付タイル	(H)	アルミ框戸
(D)	コンクリート打放し補修の上 吹付タイル	(I)	侵入防止柵(アルミ縦格子) アルミ材はブラック
(E)	アルミ庇 (焼付塗装仕上 ブラック色)	(J)	スチール縦格子手摺 溶融亜鉛メッキ
		(K)	屋外階段 鉄骨製溶融亜鉛メッキ
		(L)	アルミシャッター
		(M)	
		(N)	
		(O)	