


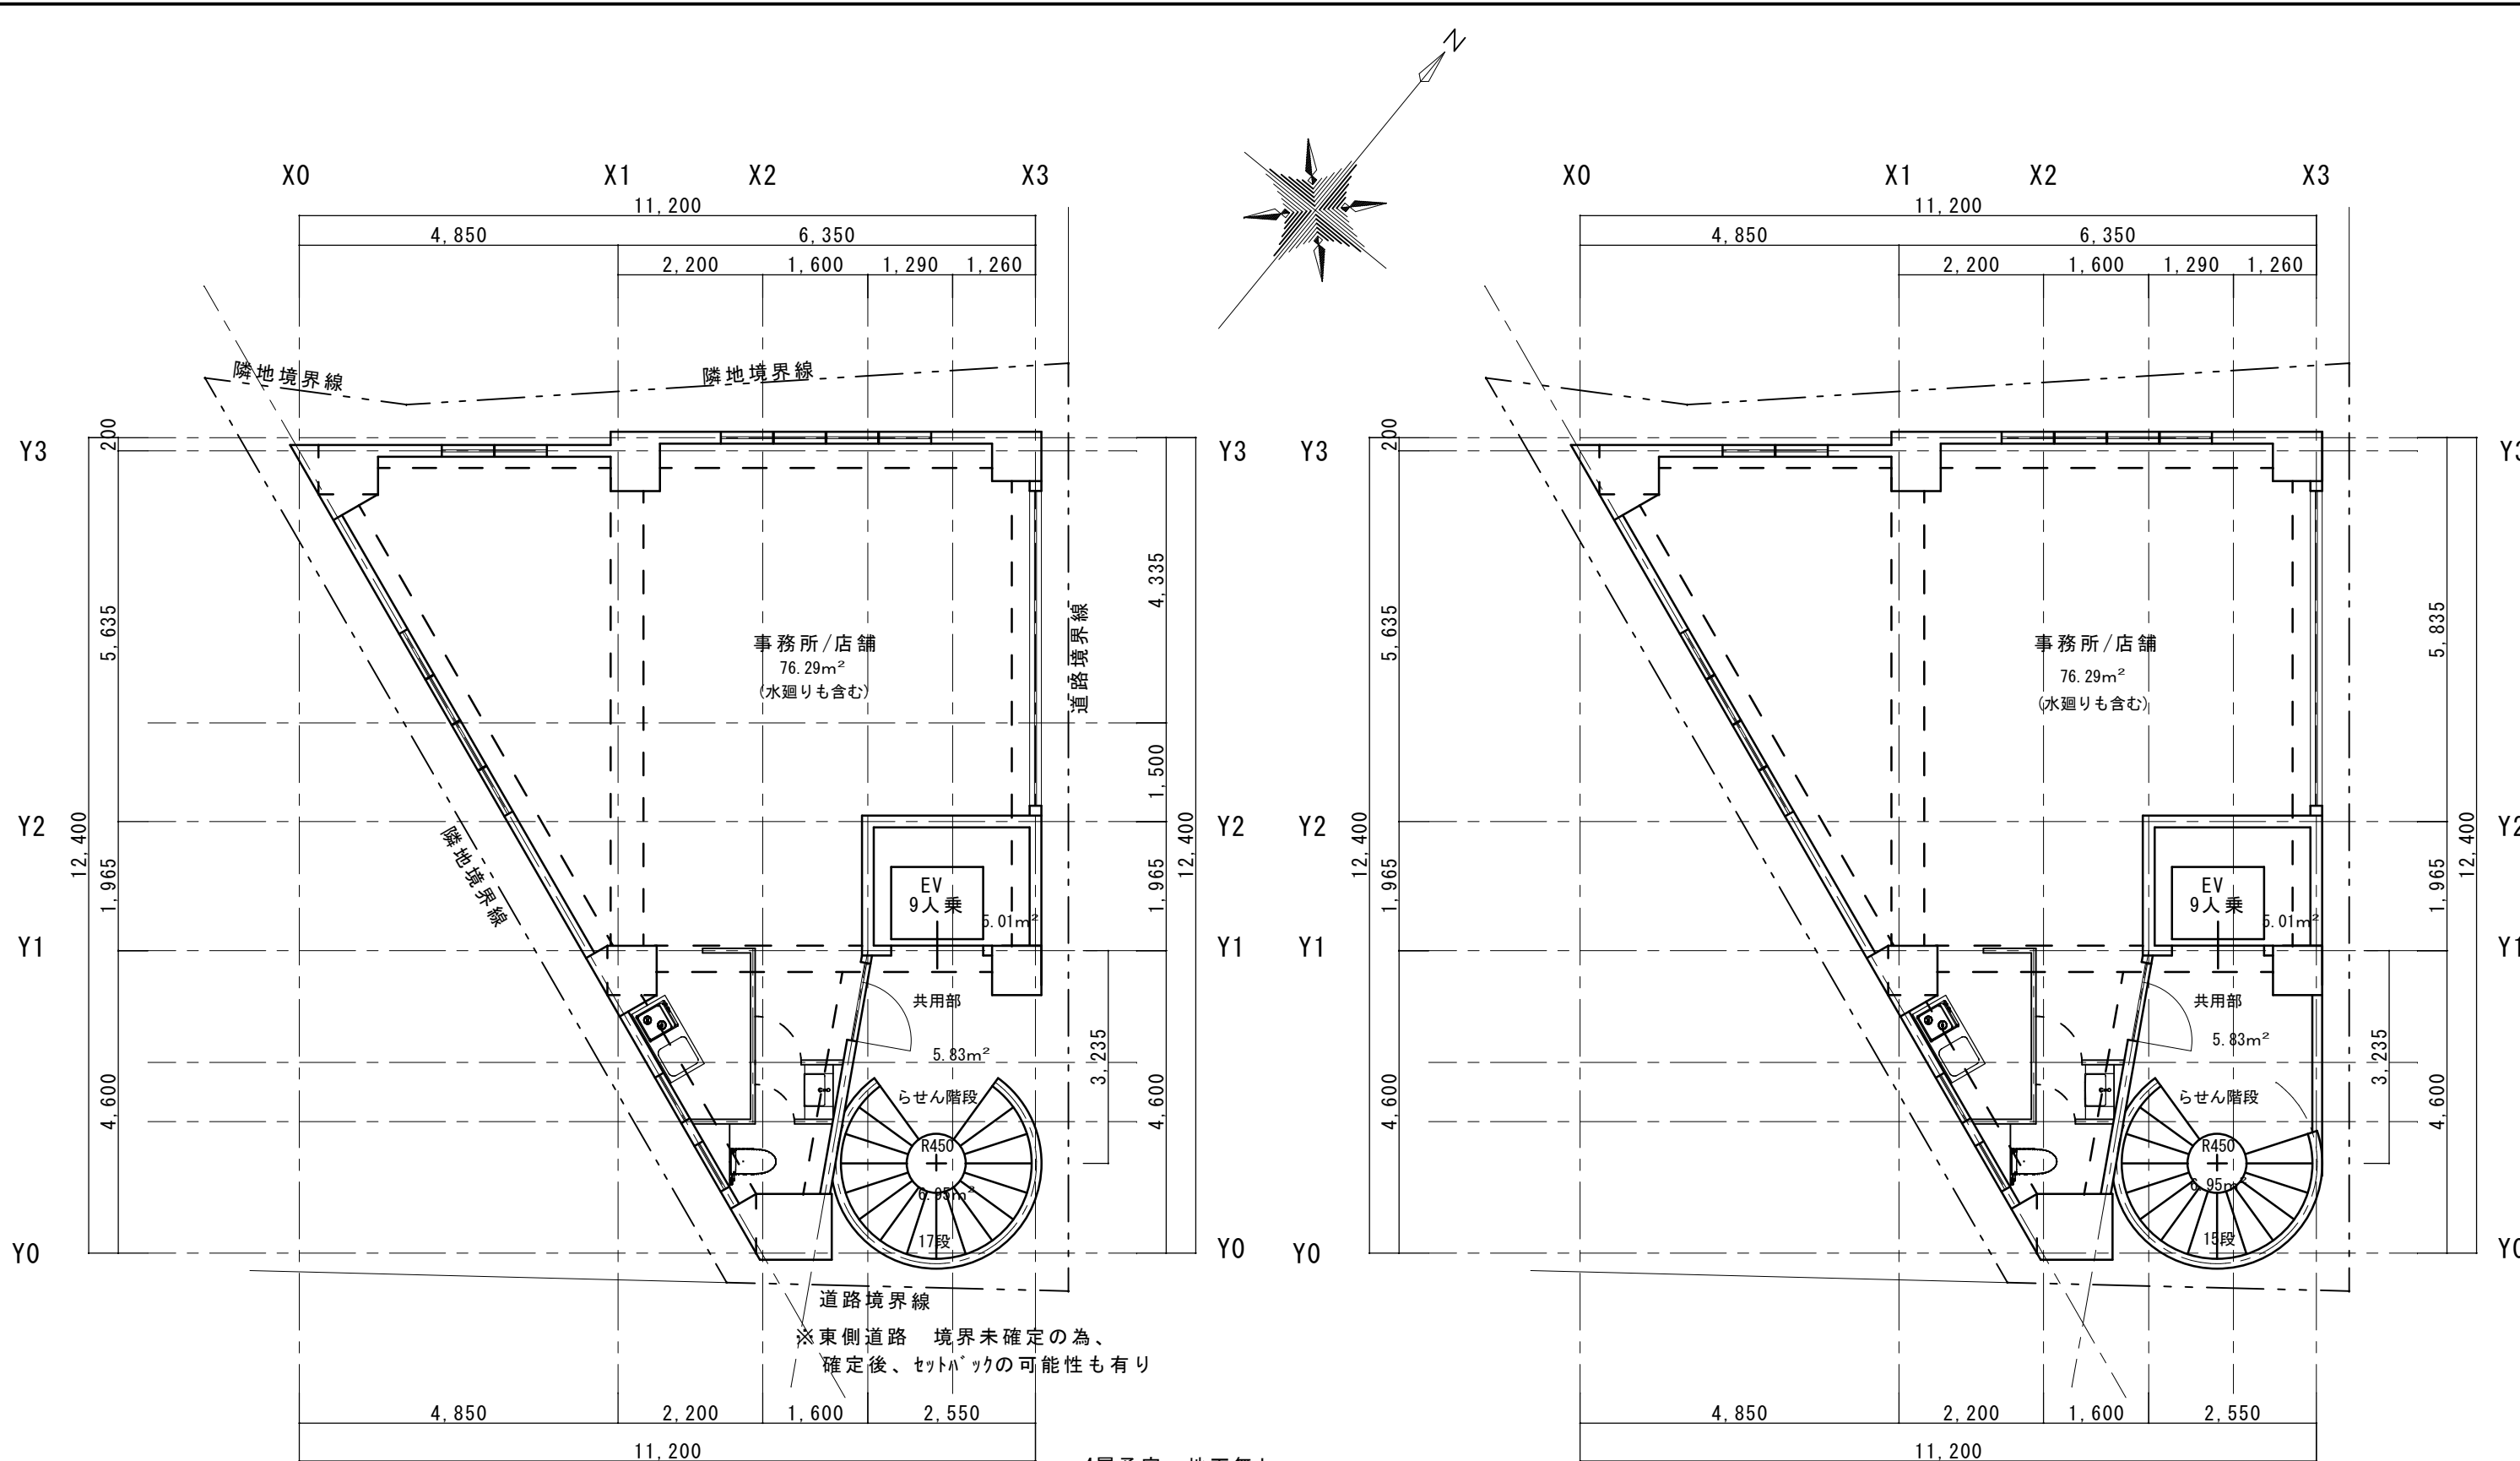

1階平面図

2～4階平面図

4層予定 地下無し
PSの計画などは 未だおこなっていない
消防・所管行政庁との打合せで変更有り

※東側道路 境界未確定の為、幅員4mない場合は
セットバックする場合も有り。