
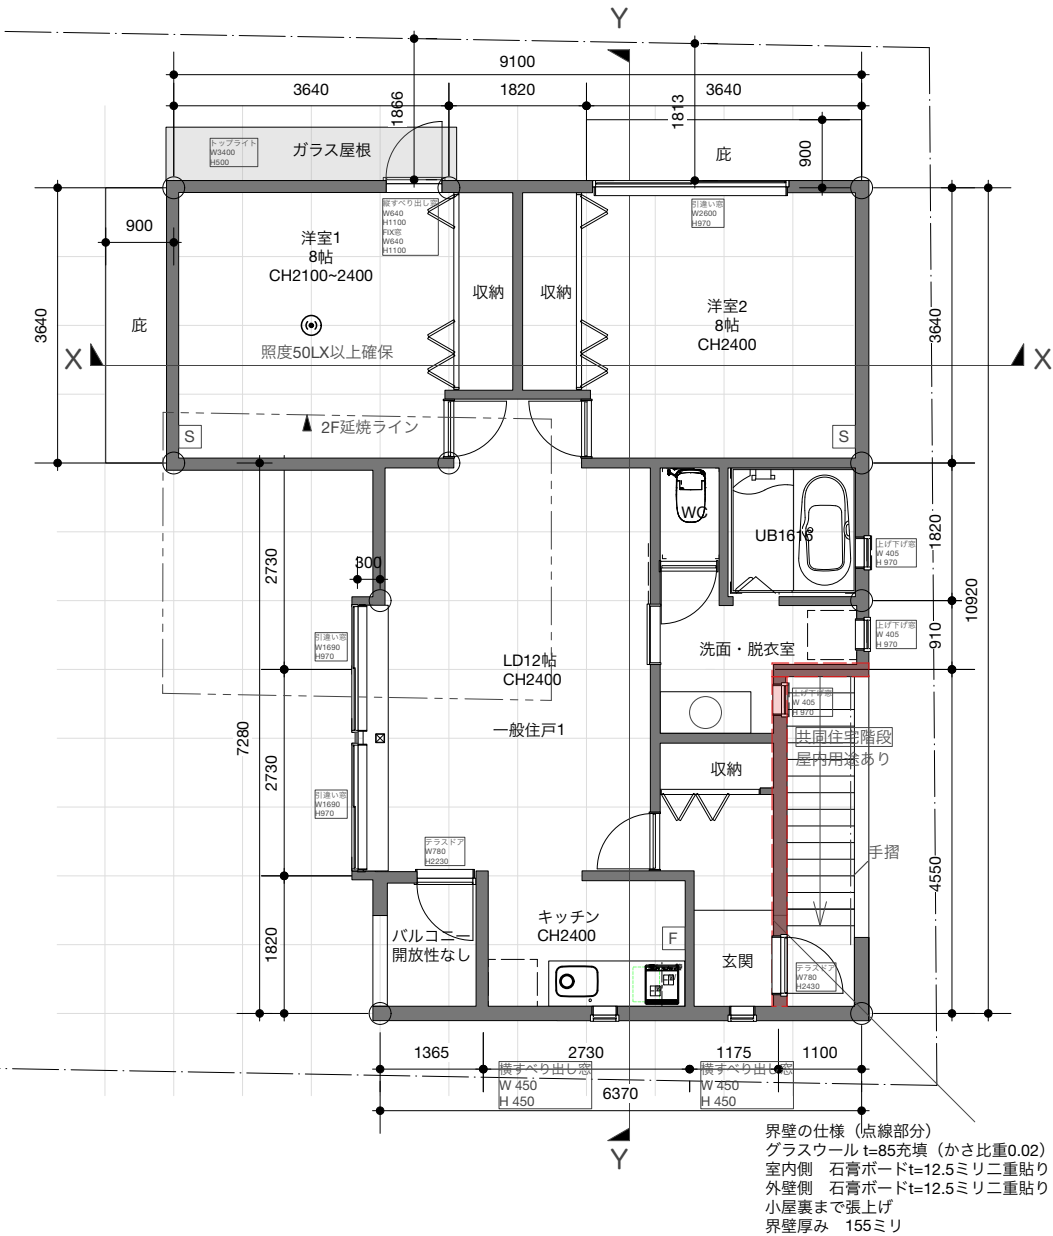


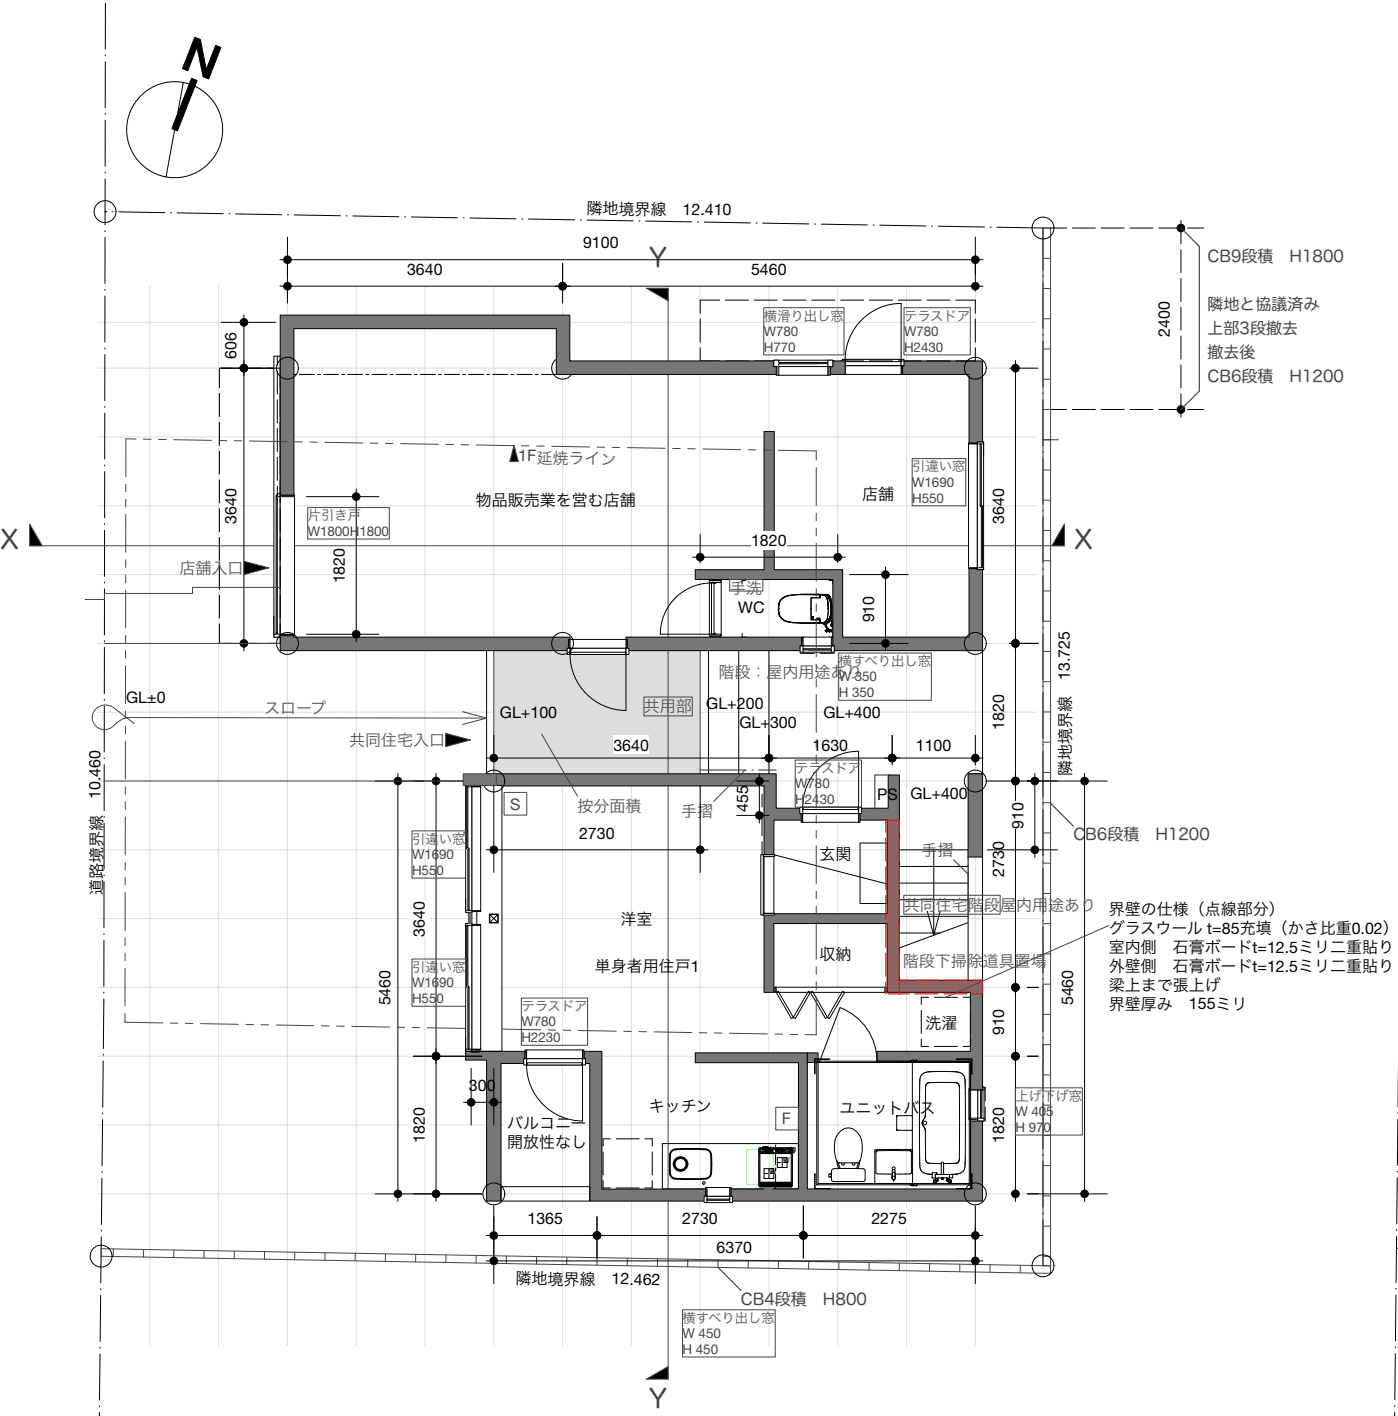

1F			
店舗			
A	33.67	m ²	
L	4.94	>	4.81
V	3.24	>	1.68
S	0.93	>	0.67
採光係数			
道路に面す			1
洋室			
A	13.25	m ²	
L	1.92	>	1.89
V	0.96	>	0.66
S	0.96	>	0.27
採光係数			
道路に面す			1
2F			
LD			
A	19.87	m ²	
L	3.27	>	2.84
V	1.63	>	0.99
S	1.35	>	0.40
採光係数			
道路に面す			1
洋室1			
A	13.25	m ²	
L	1.53	>	1.32
50lx以上の照度確保1/10			
V	0.76	>	0.66
S	0.51	>	0.27
採光係数			
1.87/1.94×6-1.4=4.38→1			
洋室2			
A	13.25	m ²	
L	2.52	>	1.89
V	1.26	>	0.66
S	2.08	>	0.27
採光係数			
1.81/1.48×6-1.4=5.93→1			

1F平面図 S=1/100

共用部階段	
有効幅	1629 mm
蹴上	100 mm
踏面	400 mm
手摺の出は100ミリ以内	
共同住宅階	
有効幅	909 mm
蹴上	178 mm
踏面	220 mm
手摺の出は100ミリ以内	

構造：木造軸組構法

外壁の構造
下地：タイガーEXハイパー
(認定番号 QM-0954-1 9.5mm/準不燃)
胴縁：15ミリ+透湿防水シート
外壁：窯業系サイディング14mm+ペルアート左官仕上
PC0308E-9201

屋根の構造
アスファルトルーフィング940 JIS A6005
ガルバリウム鋼板 NM-8697
一部ガラス屋根 (強化合せガラス)

2F平面図 S=1/100

