



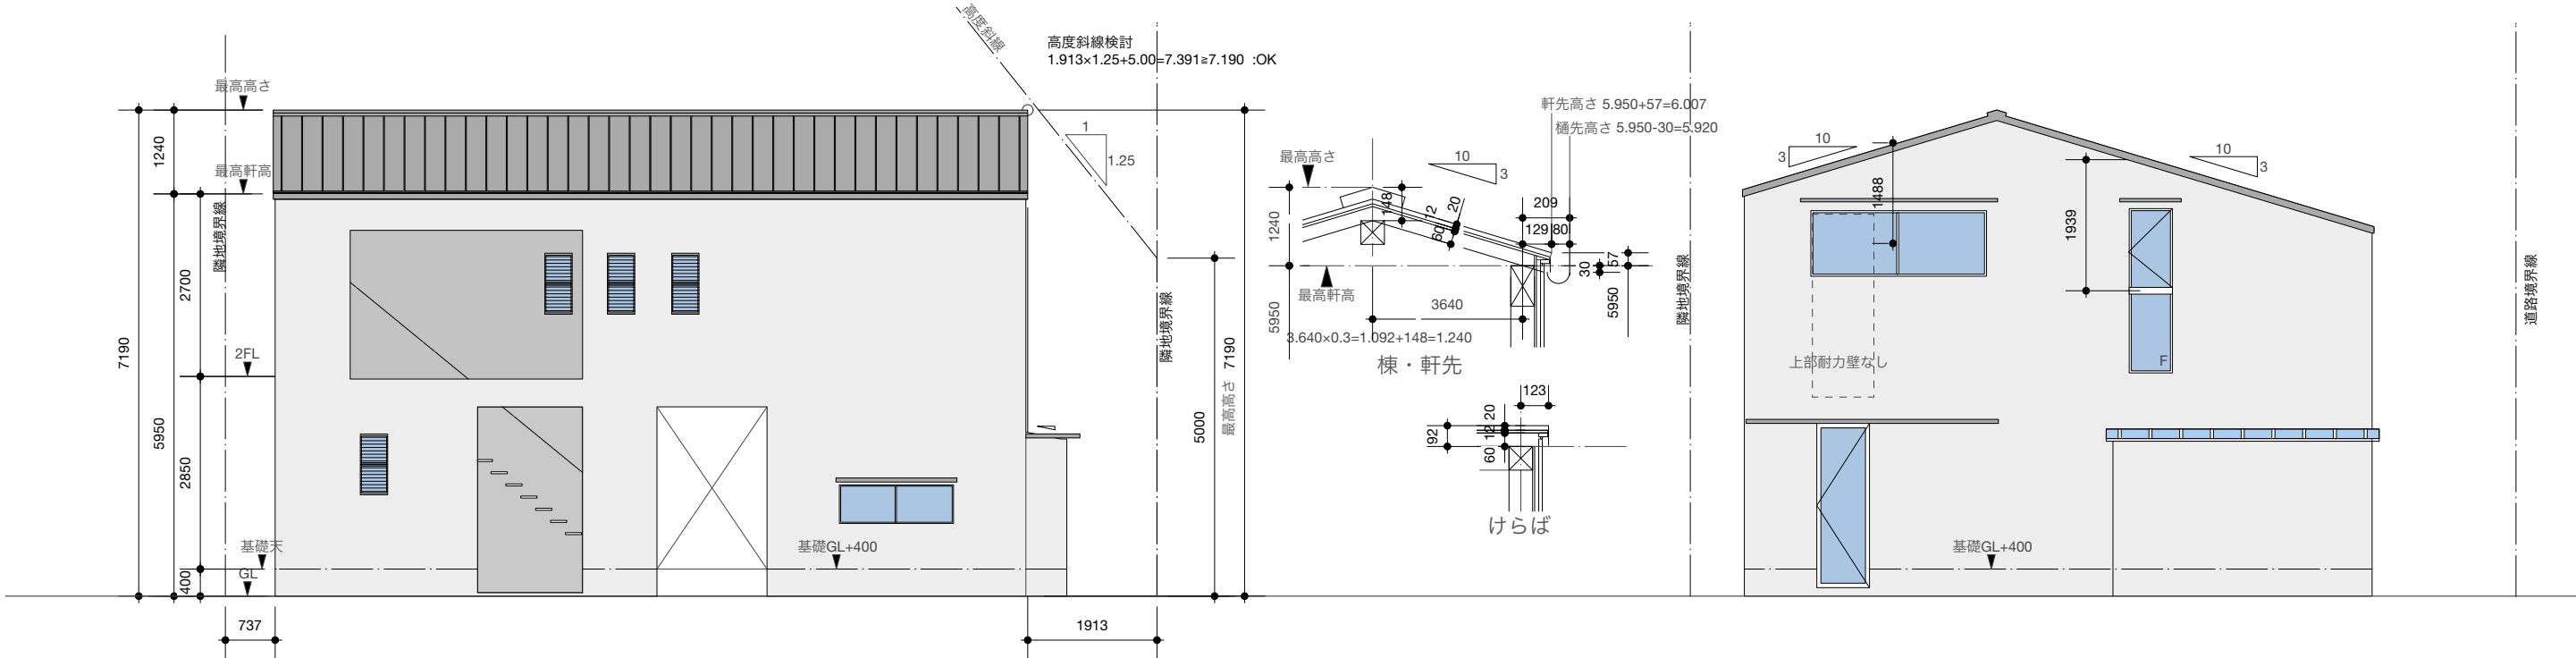

東立面図 S=1/100

北立面図 S=1/100

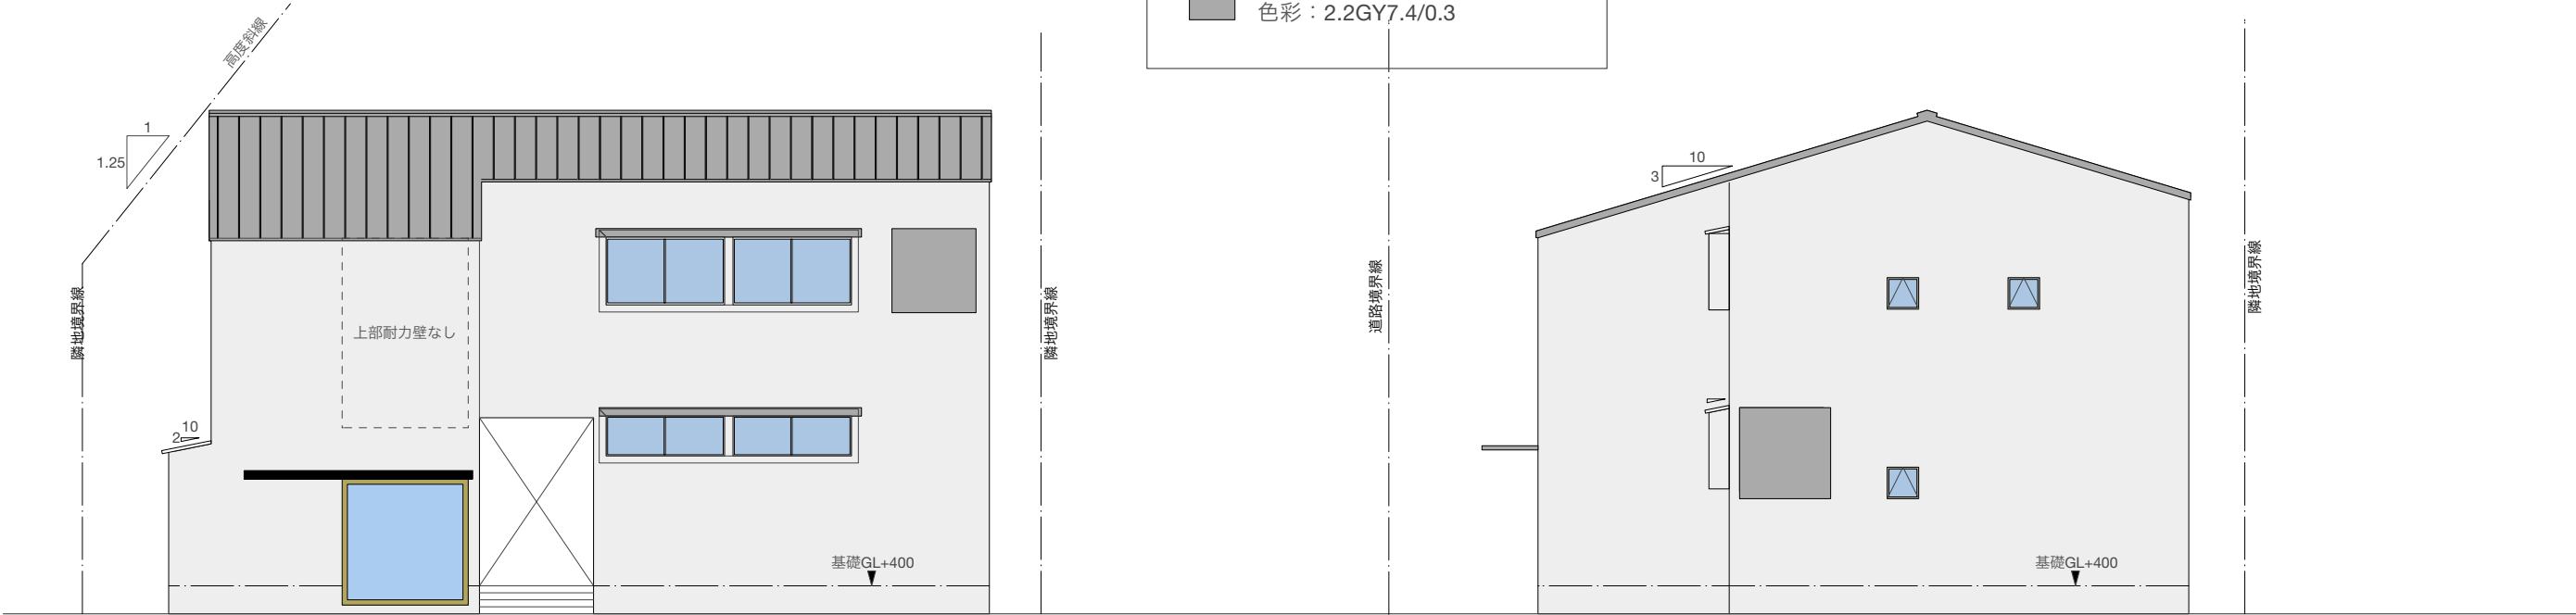

西立面図 S=1/100

南立面図 S=1/100