


急傾斜特別警戒区域ライン

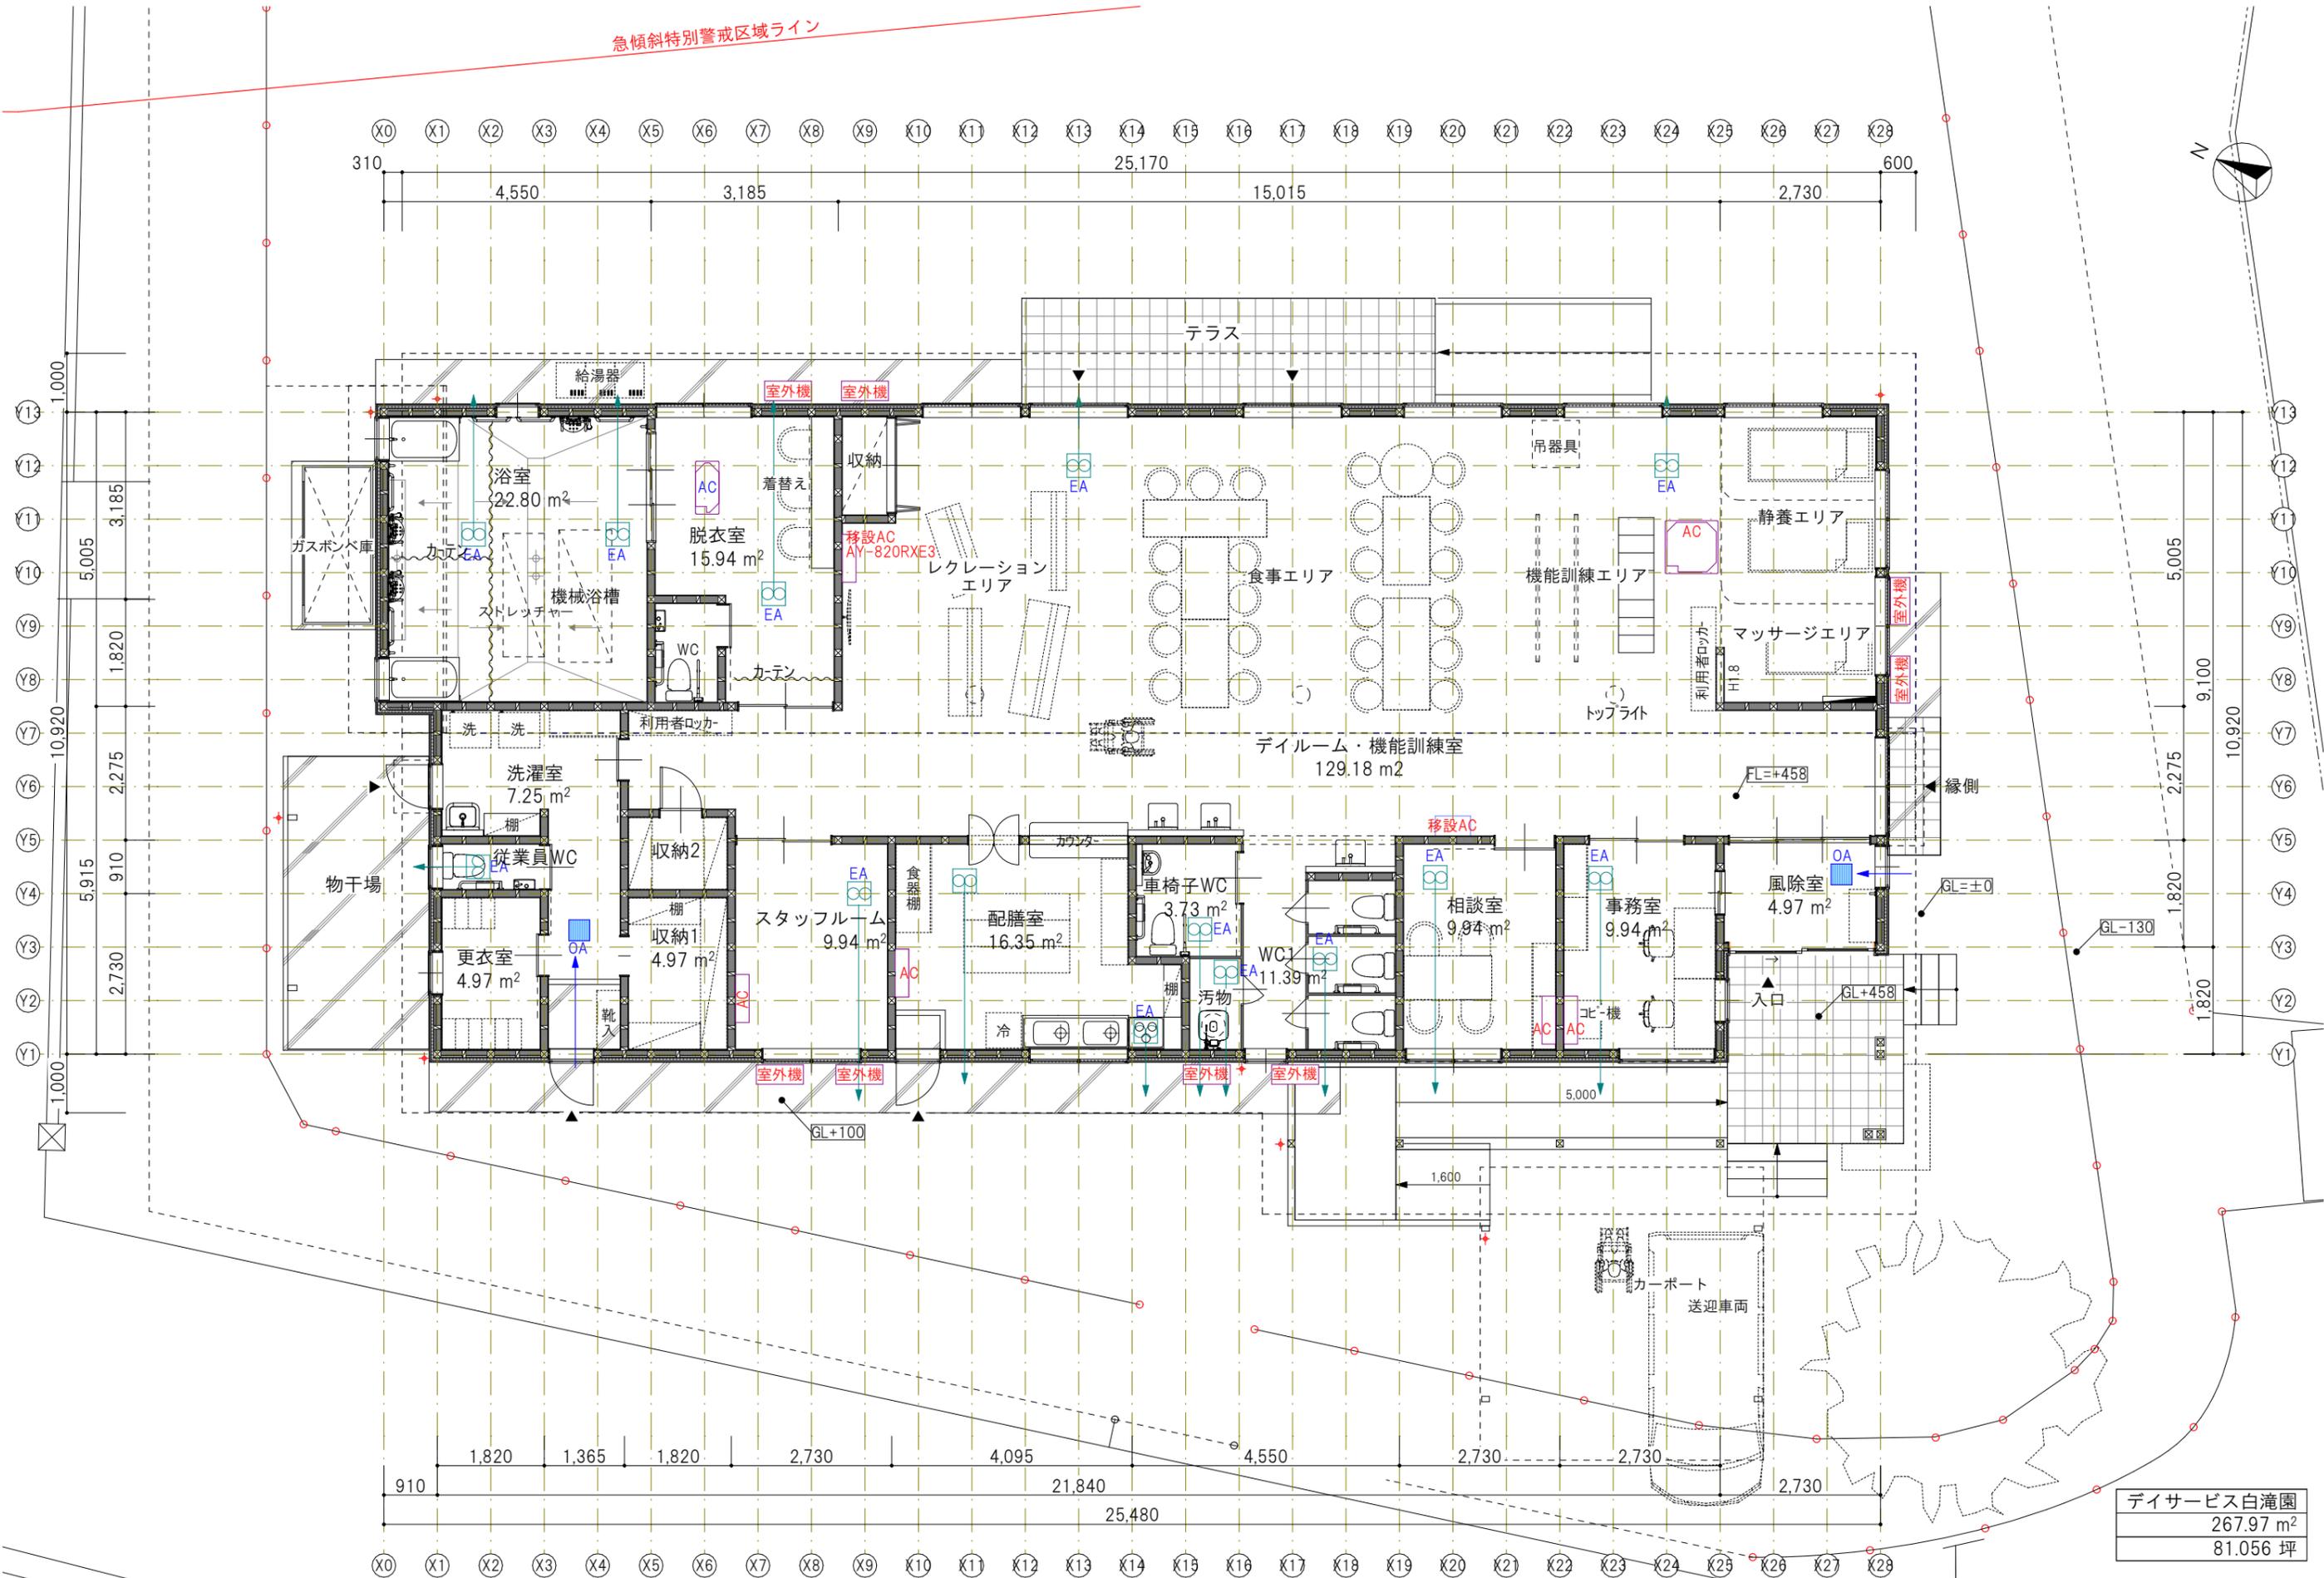

デイサービス白滝園
 267.97 m²
 81.056 坪



有限会社 共和設計
 県知事登録 No.24(1) - 3266
 一級建築士 No.326822 濱田 晋也

APPROVAL

DRAWN
takata

デイサービス白滝園新築工事
 平面図

CORD
2202
SCALE
1/100

DATE
2025.06.16
A3 100%