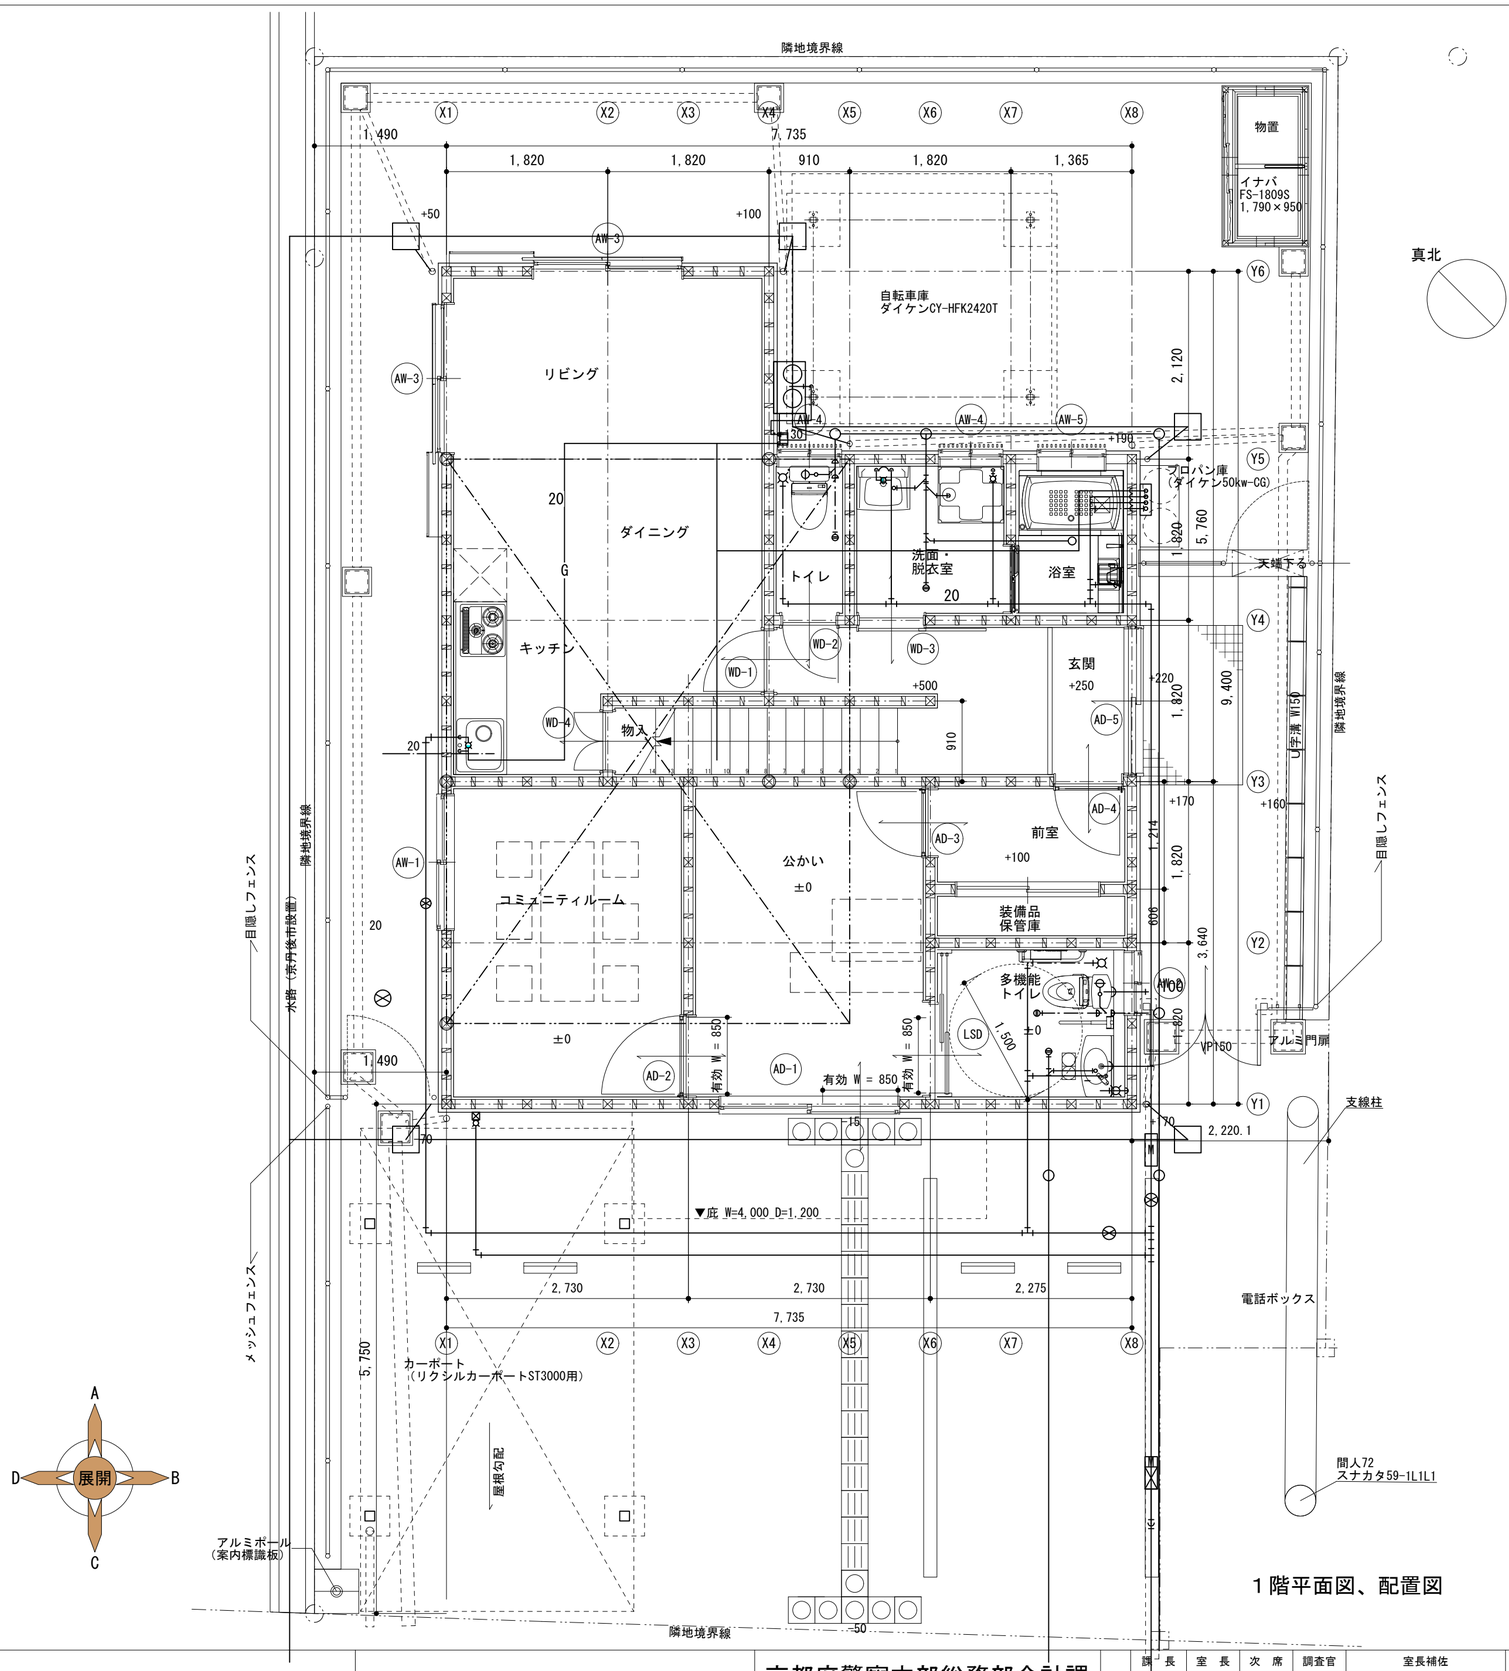


1階平面図、配置図

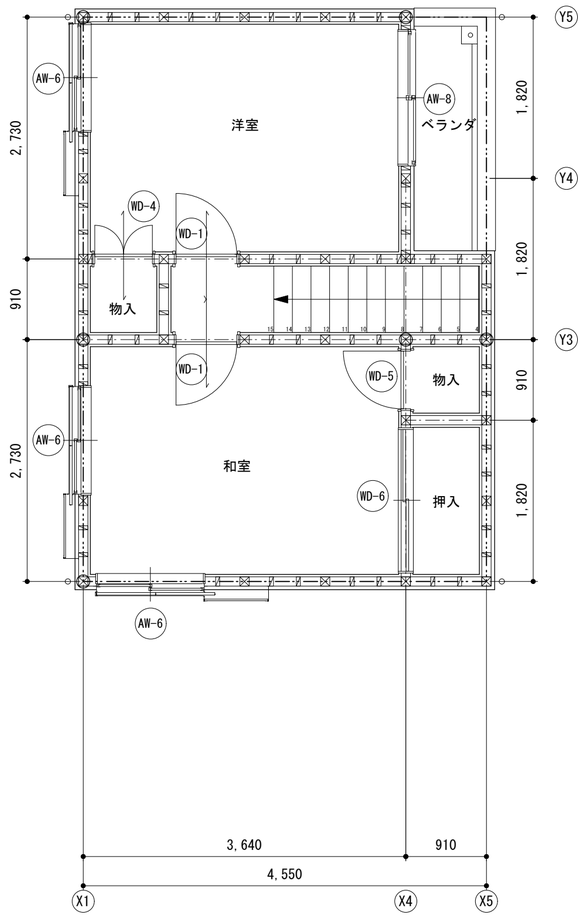


2階平面図

| | | | | | | | | | | | | | | | |
|---|---|---|---|---|---|---|---|---|---|---|---|---|---|---|---|
| | 平成監理一級建築士事務所 | 京都府警察本部総務部会計課 | 決裁欄 | 課長 | 室長 | 次席 | 調査官 | 室長補佐 | 係長 | 検図 | 縮尺 | 1/50 | 工事名 | 京丹後警察署丹後駐在所新築工事 | 図番 |
| | | 設計番号 | | | | | | | | | | | 図名 | 1・2階平面図 | No. 1 / 4 枚の内 |
| | | 令和 7 年 月 | | | | | | | | | | | | | |