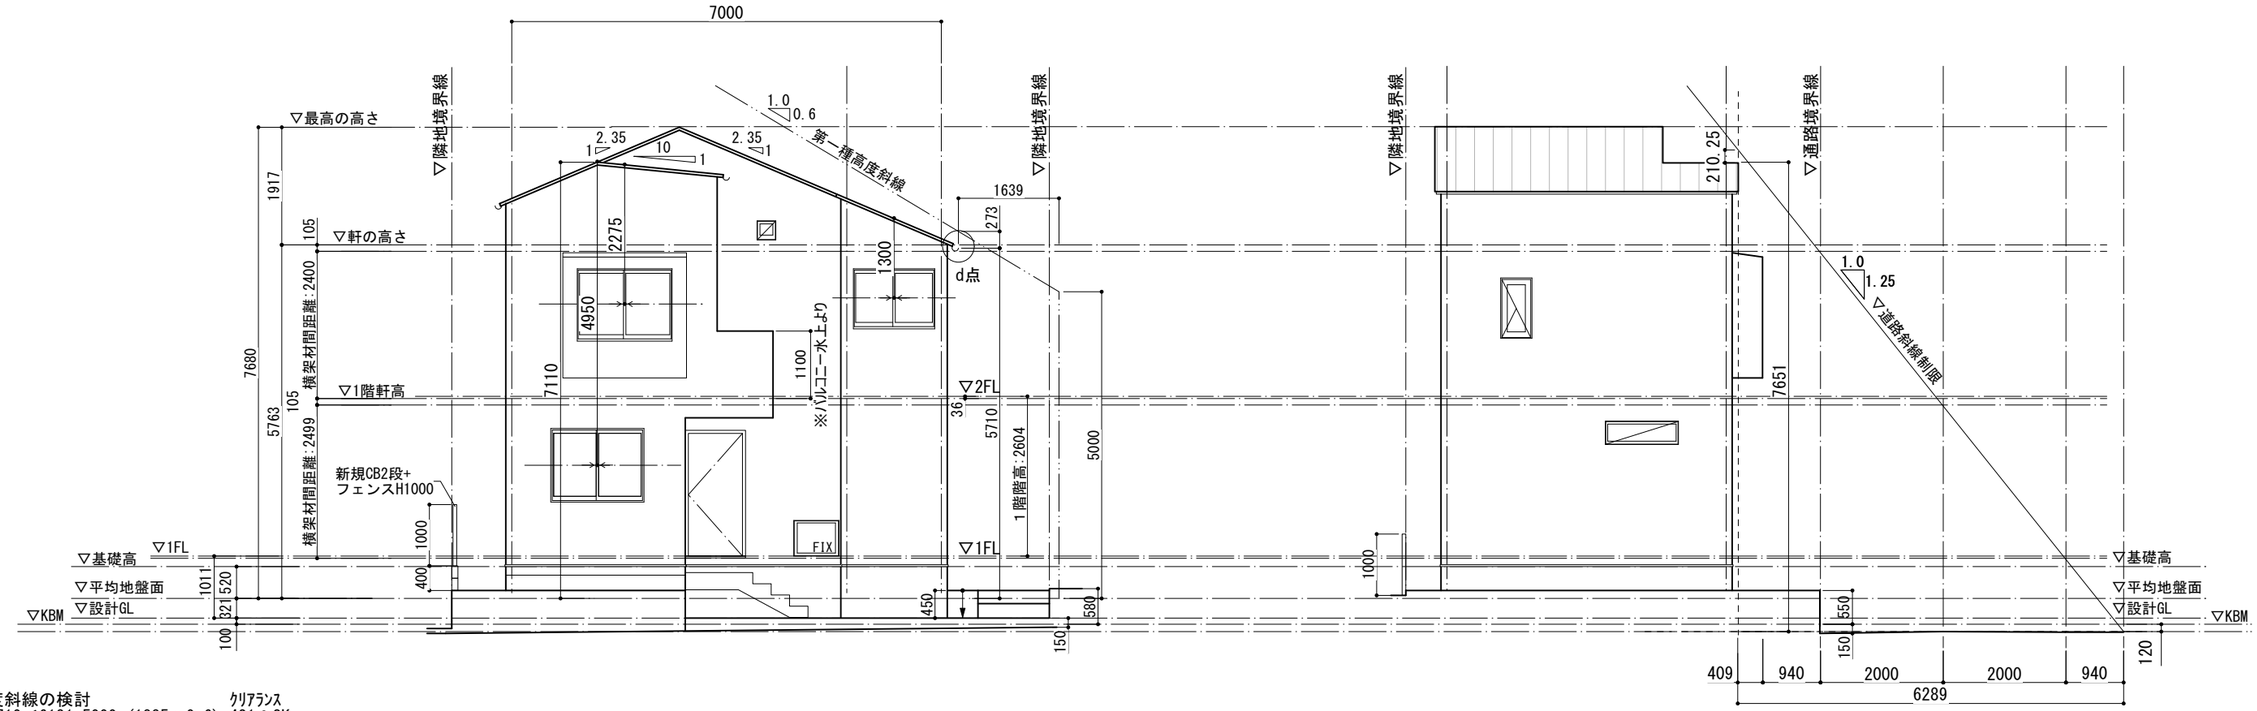

東側立面図

南側立面図

第1種高度斜線の検討　　クリアランス
a点：5710＜6131=5000+(1885×0.6) 421 ∴OK
b点：7680＜7992.8=5000+(4988×0.6)312.8 ∴OK
c点：6907＜8205.2=5000+(5342×0.6)708.2 ∴OK
☆d点：5710＜5983.4=5000+(1639×0.6)273.4 ∴OK

道路斜線の検討　　クリアランス
7651＜7861.25=6289×1.25　210.25 ∴OK

※外壁の屋内側被覆は、小屋裏、屋根面まで達する

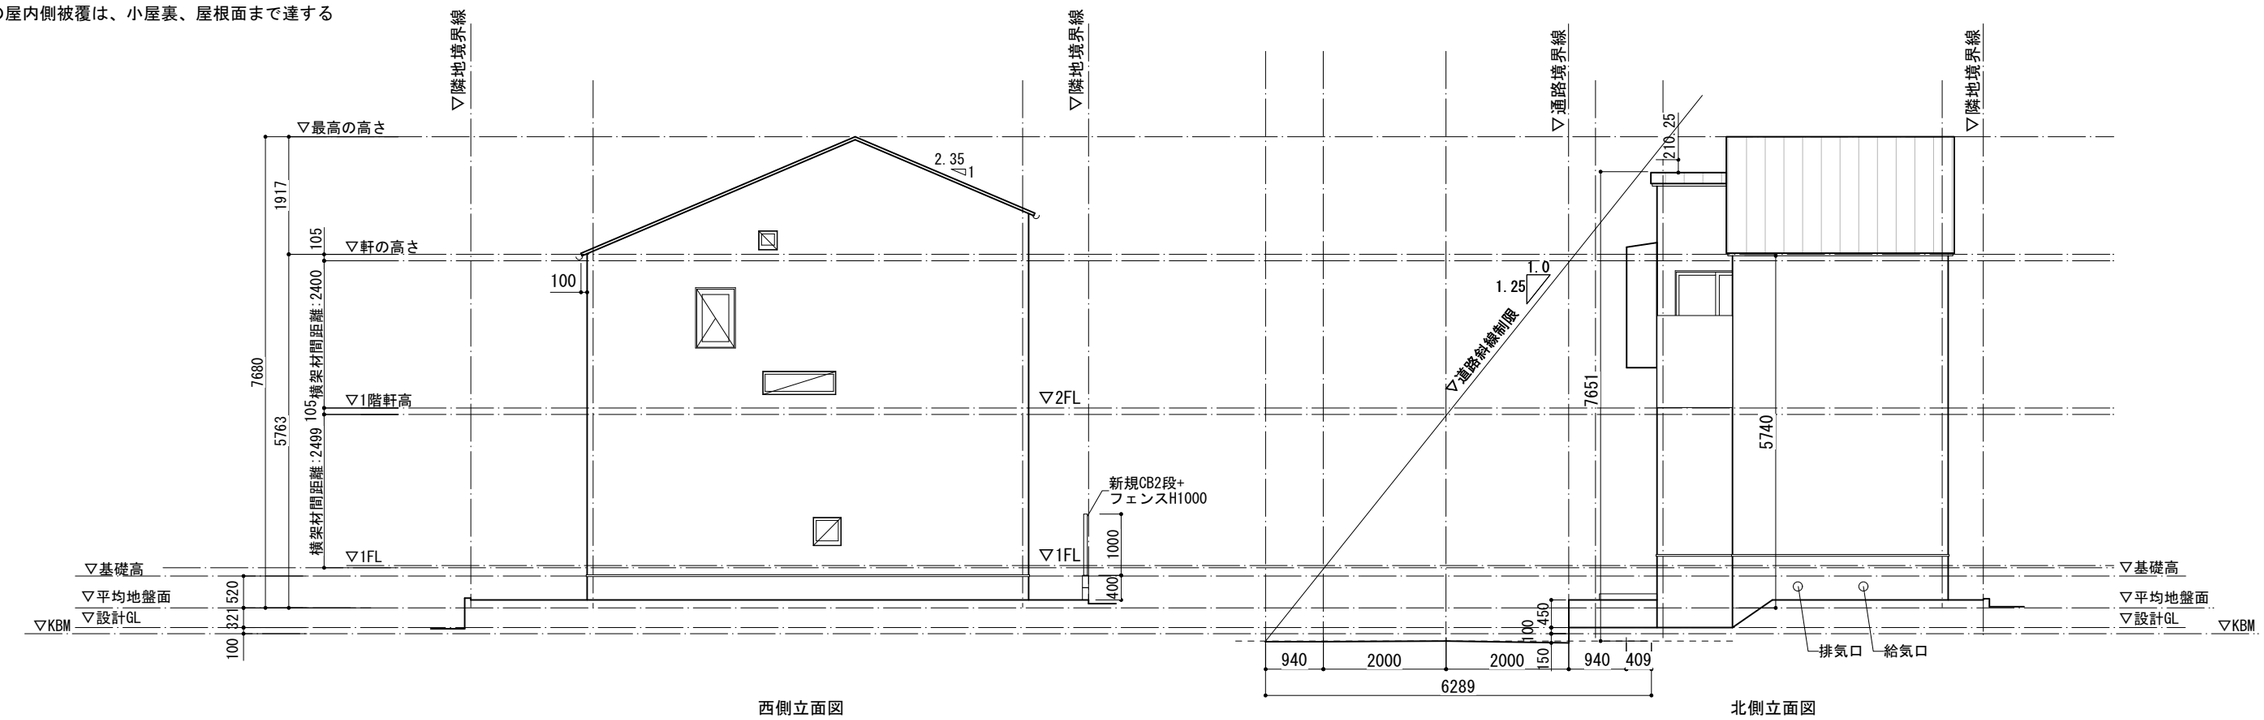

西側立面図

北側立面図

BOKURA.NO.IE	一級建築士事務所株式会社 僕らの家 （東京都知事登録　第63695 号）	一級建築士　中鉢 裕行 （国土交通大臣登録　第365752号）	Project 伊藤様邸新築工事	Title 立面図	Scale 1/100	Date 2024/07/08 2024/11/08 2025/03/25 2025/04/17	No. A-03	Sign Drawn by Isobe

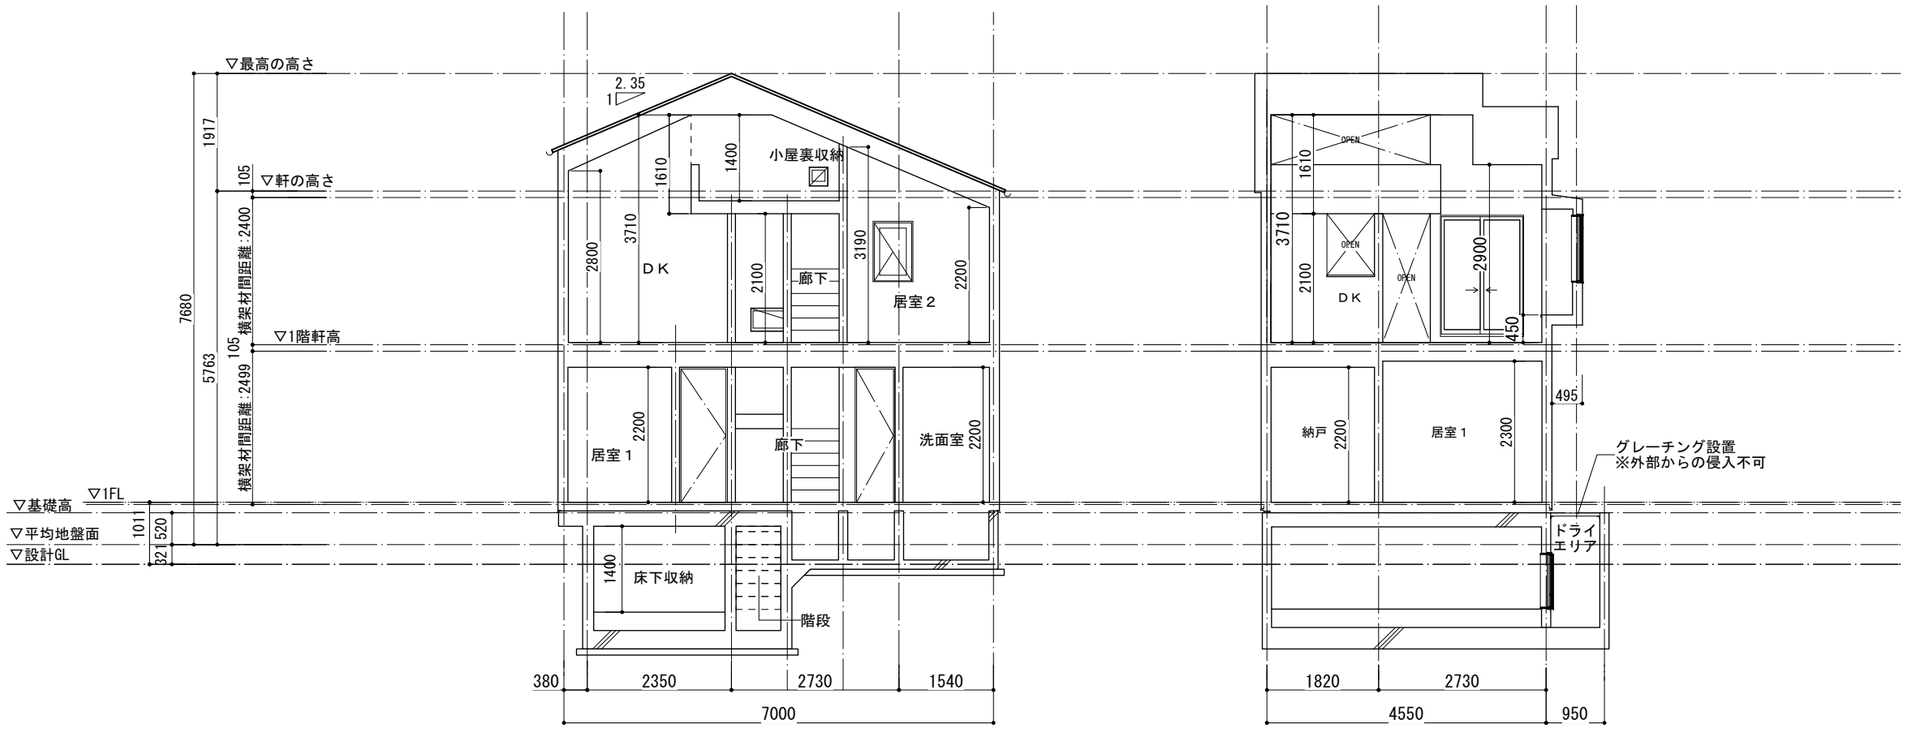

BOKURA.NO.IE	一級建築士事務所株式会社 僕らの家 （東京都知事登録　第63695 号）	一級建築士　中鉢 裕行 （国土交通大臣登録　第365752号）	Project 伊藤様邸新築工事	Title 断面図	Scale 1/100	Date 2024/07/08 2024/11/08 2025/03/25 2025/04/17	No. A-04	Sign Drawn by Isobe