


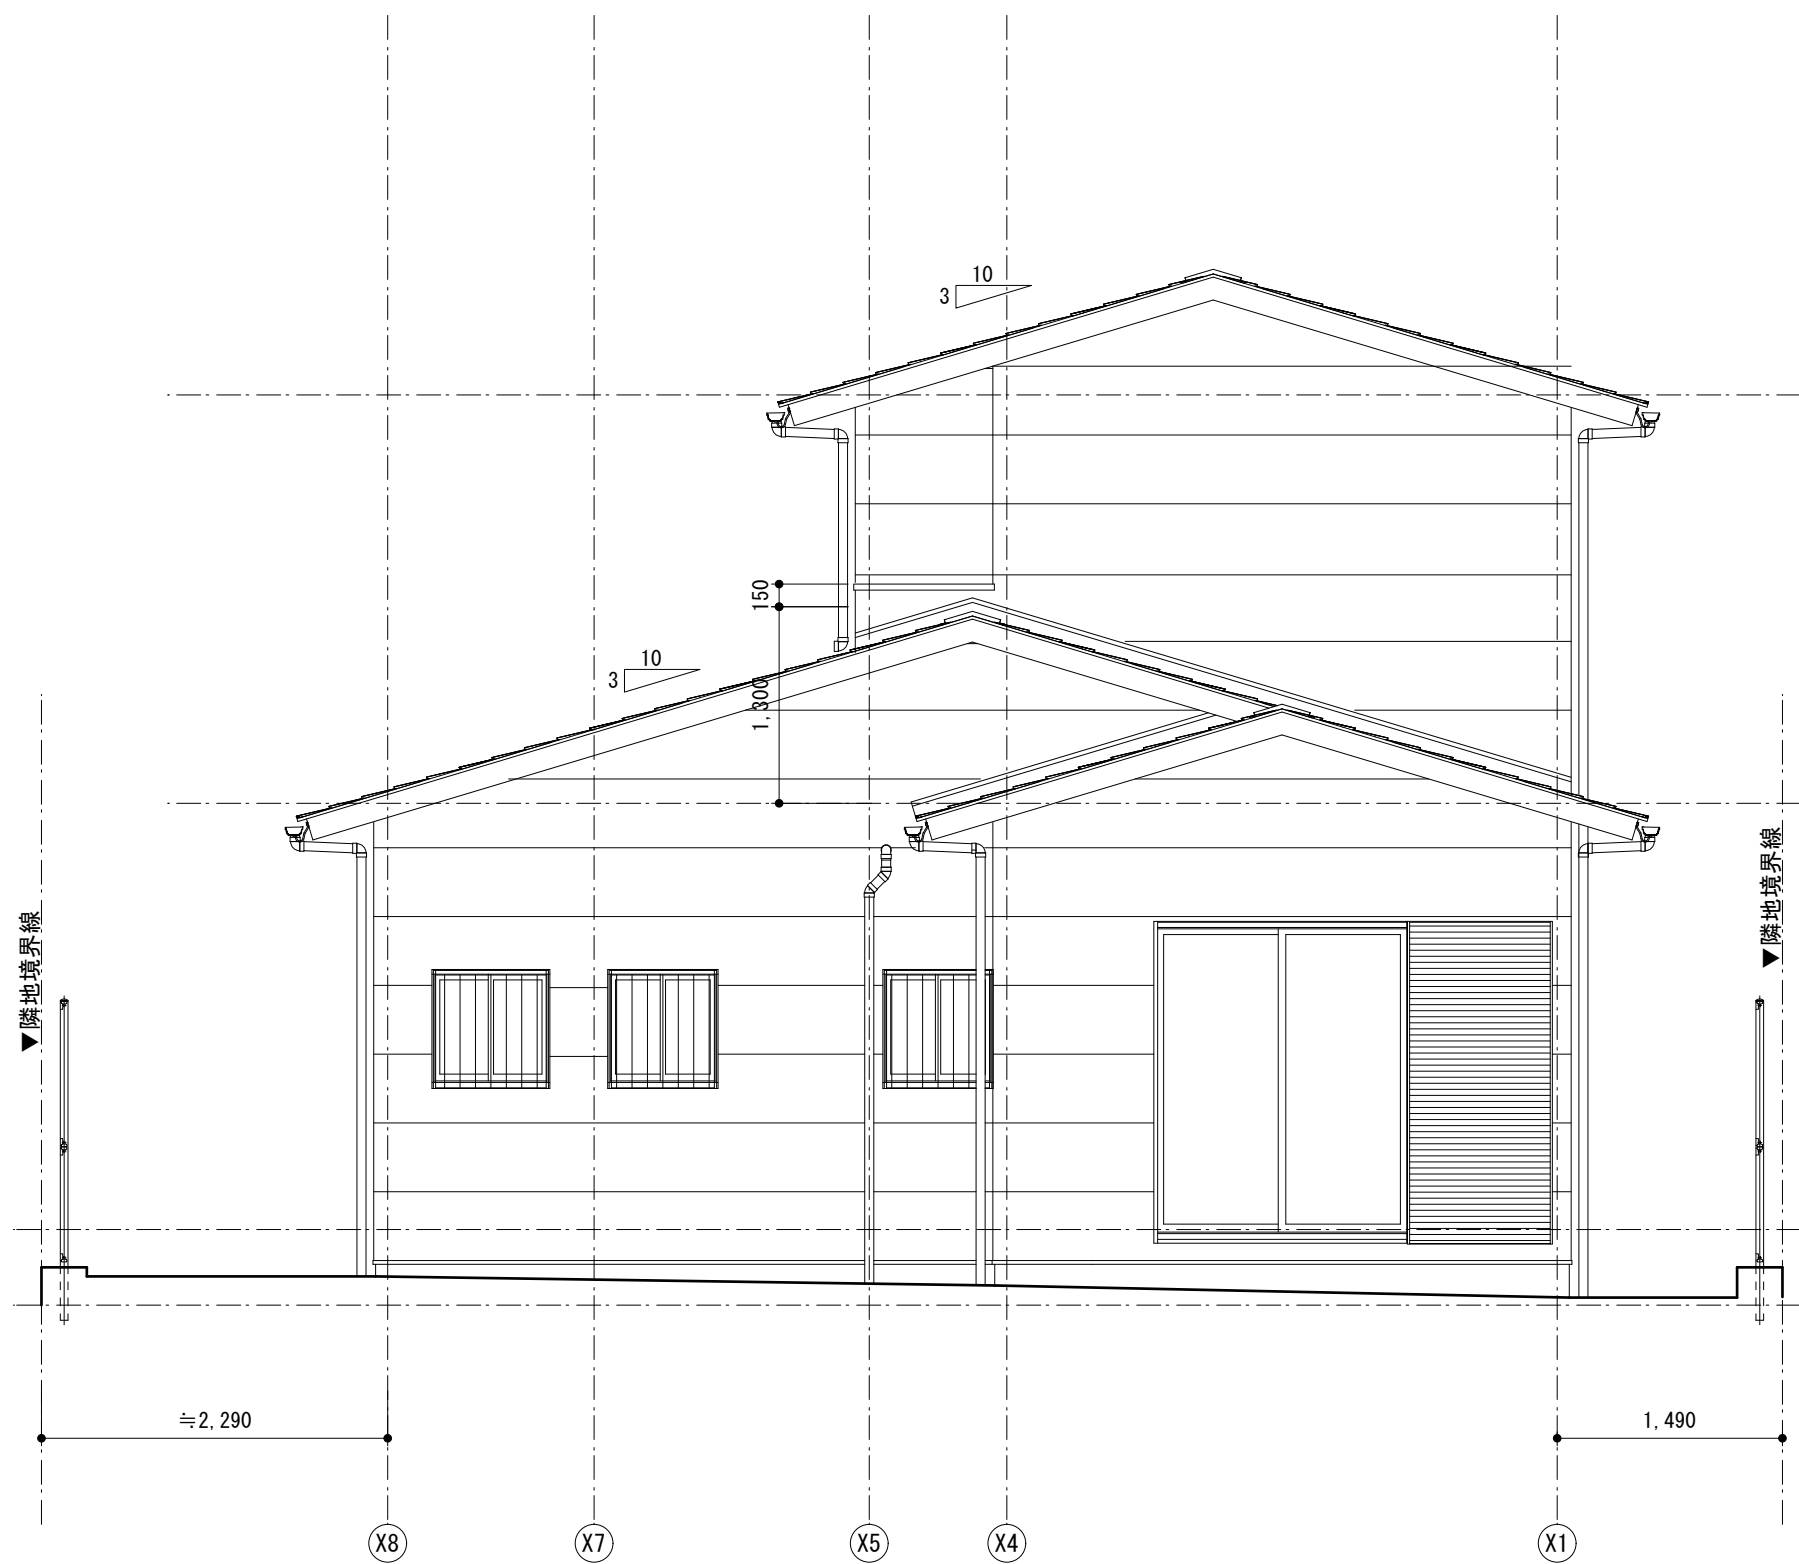

Y6通り立面図



X1通り立面図

	平成監理一級建築士事務所	京都府警察本部総務部会計課		決裁欄	課 長	室 長	次 席	調査官	室長補佐	係 長	検 図	縮 尺	1/50	工事名	京丹後警察署丹後駐在所新築工事	図 番
		設 計 番 号													No. 4	
					令和 7 年 月											4 枚の内