


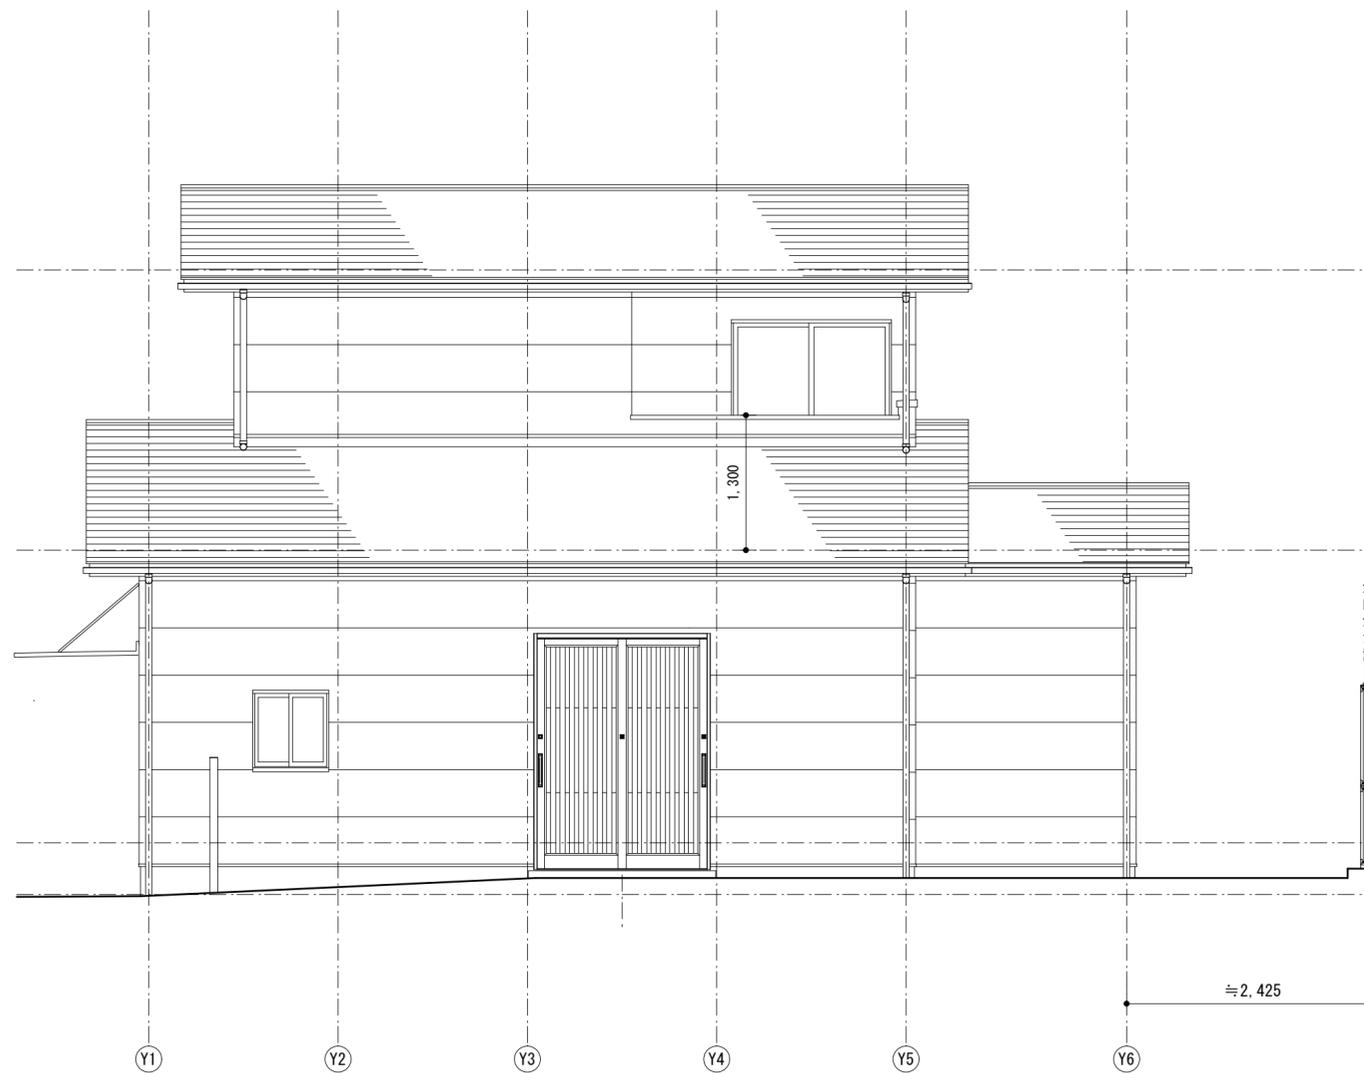

Y1通り立面図



X8通り立面図

平成監理一級建築士事務所

京都府警察本部総務部会計課

設計番号

令和 7 年 月

決裁欄

課長	室長	次席	調査官	室長補佐	係長	検図

縮尺

1/50

工事名

京丹後警察署丹後駐在所新築工事

図名

立面図 1

図番

No. 3 / 4 枚の内