



配置図 1/200


敷地面積	644.10 m <sup>2</sup>
2階床面積	116.00 m <sup>2</sup>
1階床面積	116.00 m <sup>2</sup> (資材置き場別)
延べ床面積	232.00 m <sup>2</sup> (70坪)

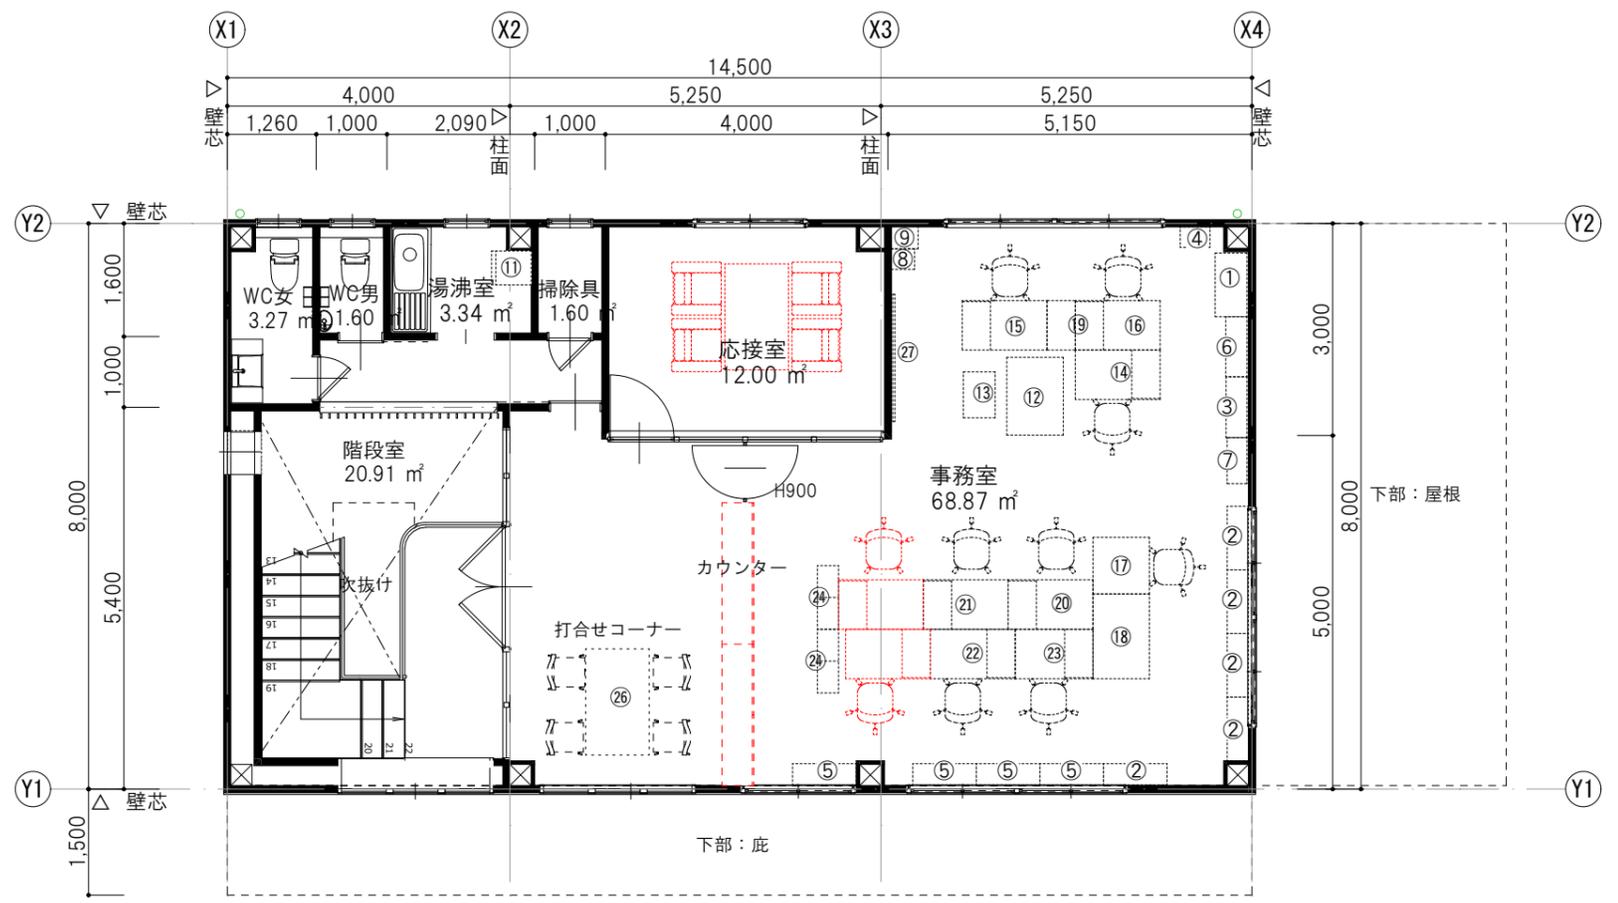

2階平面図 1/100

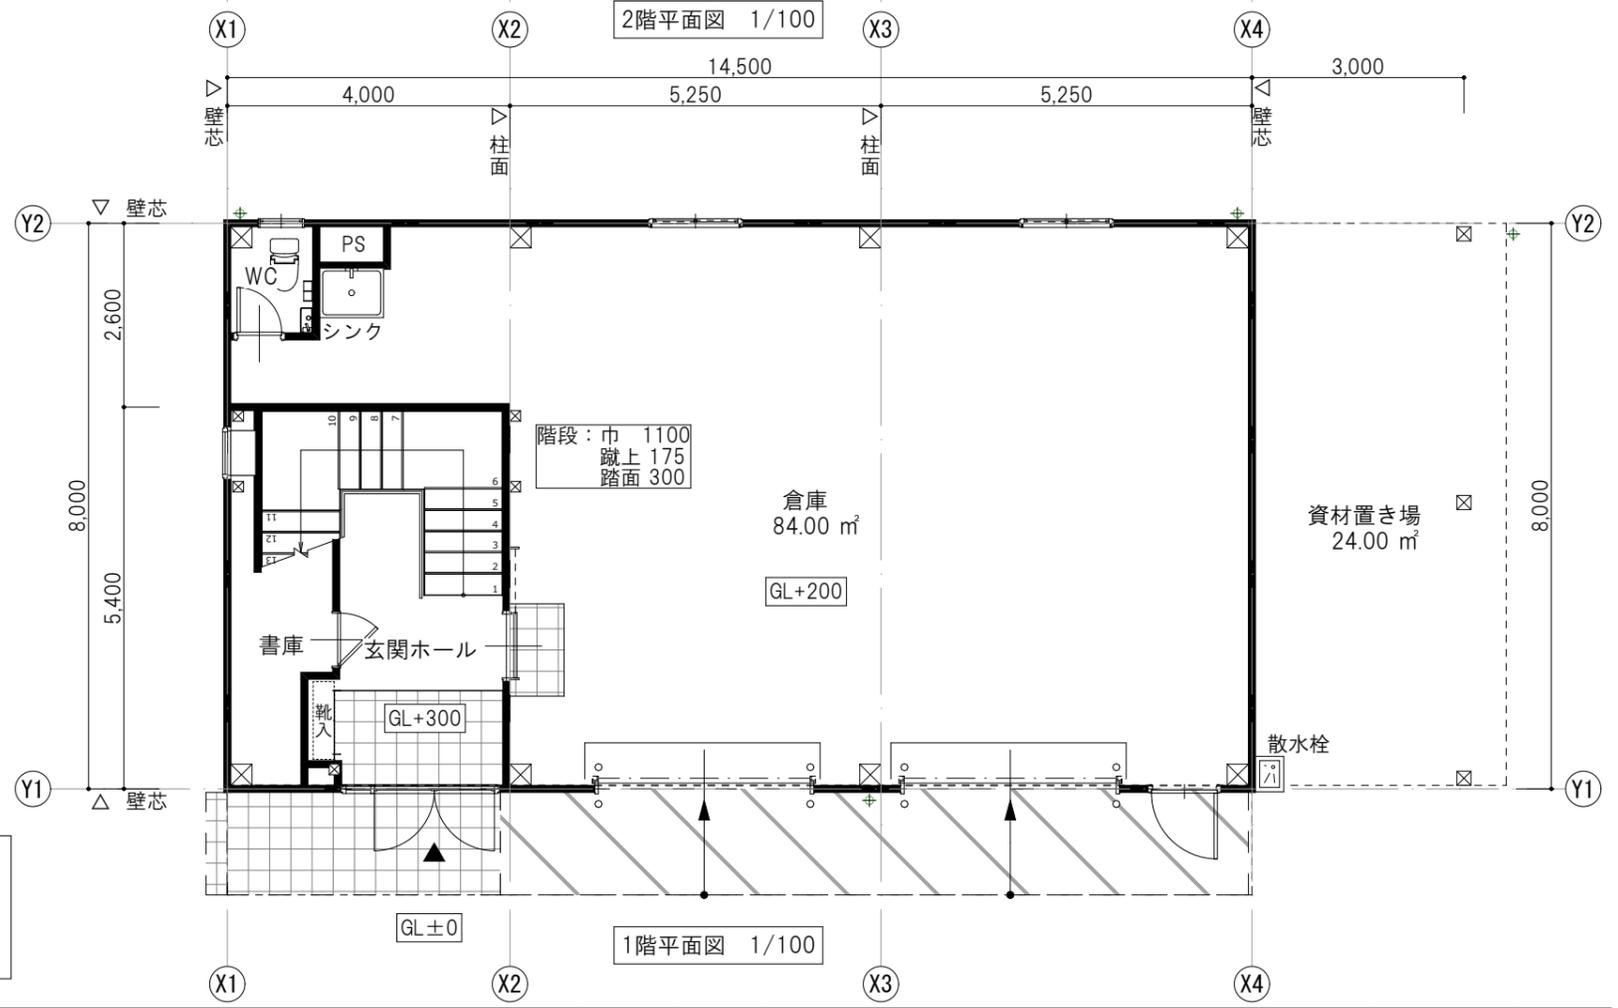

1階平面図 1/100

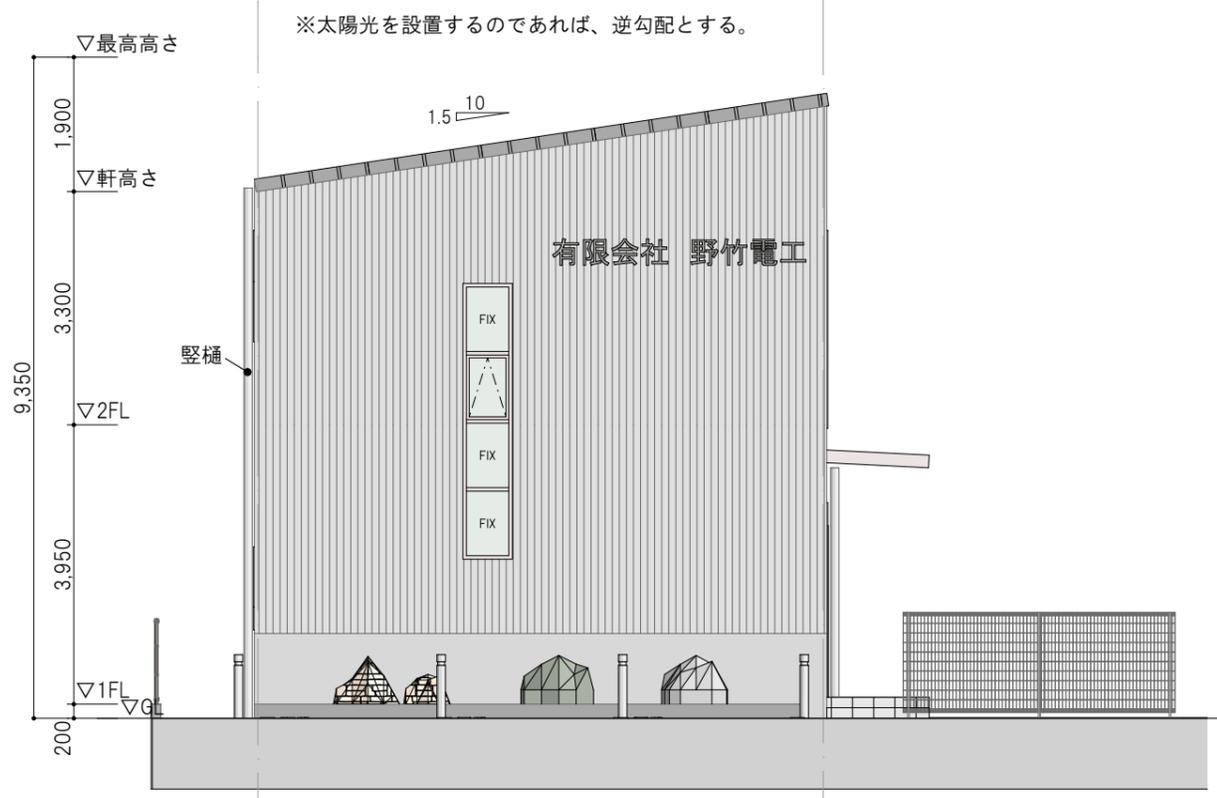


※太陽光を設置するのであれば、逆勾配とする。


西面立面図 1/100




南面立面図 1/100

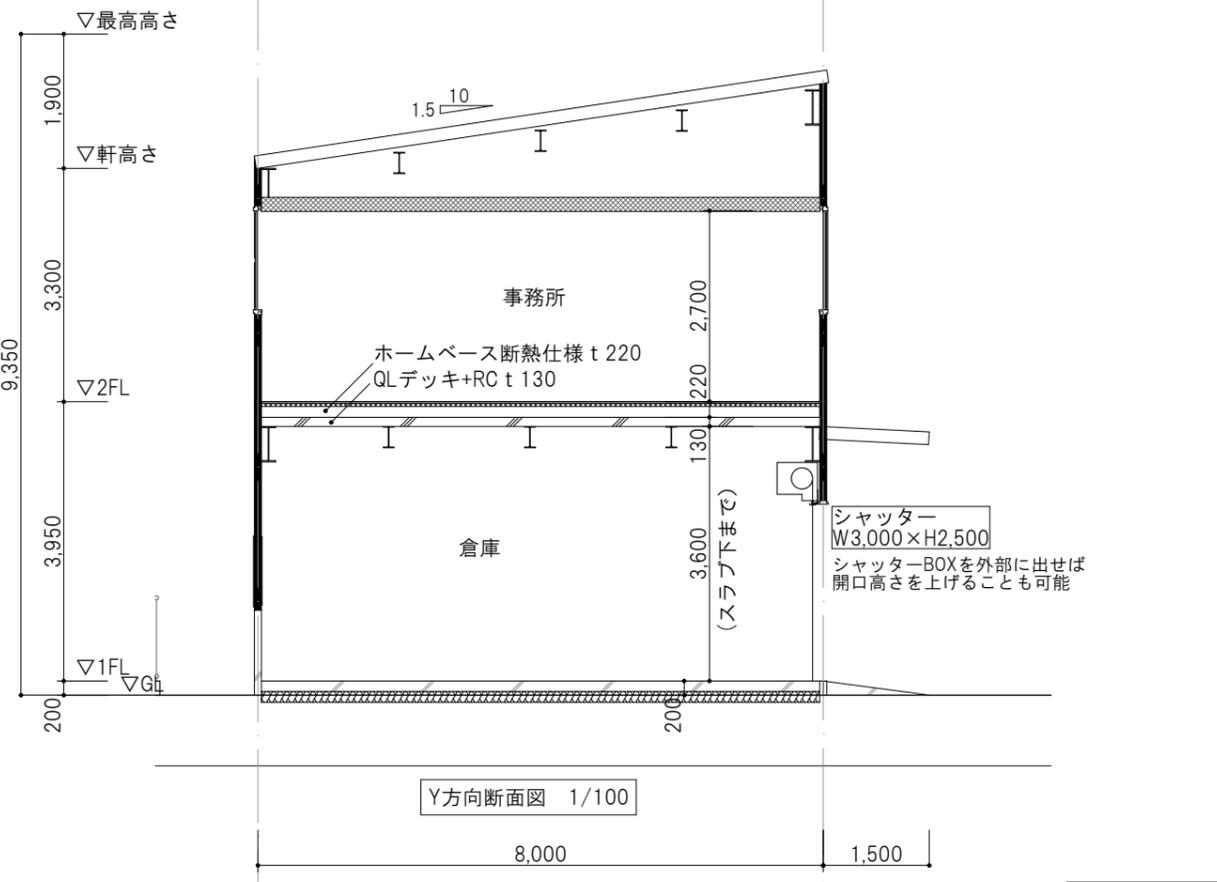

Y方向断面図 1/100

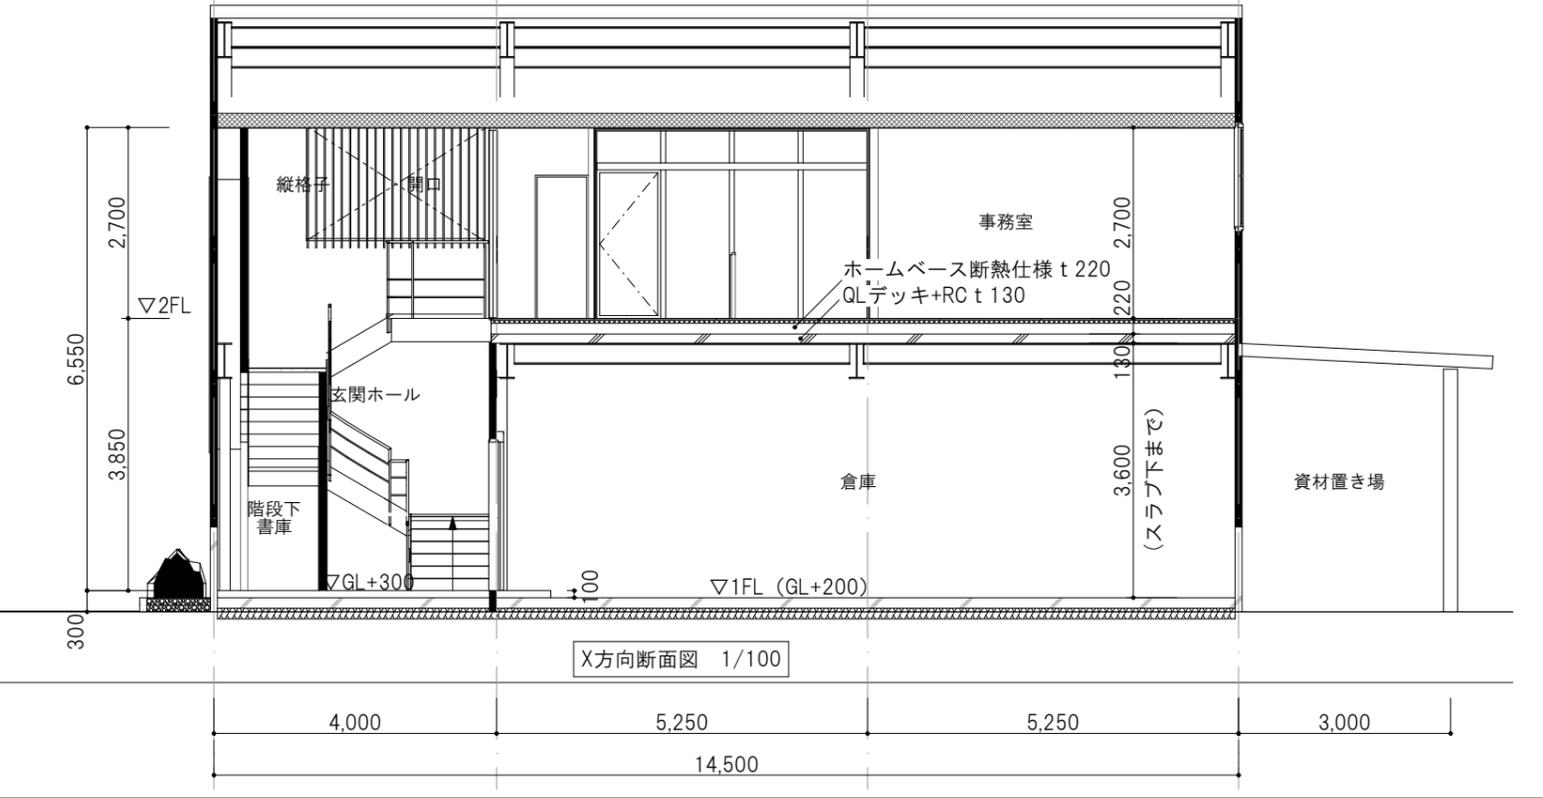


X方向断面図 1/100

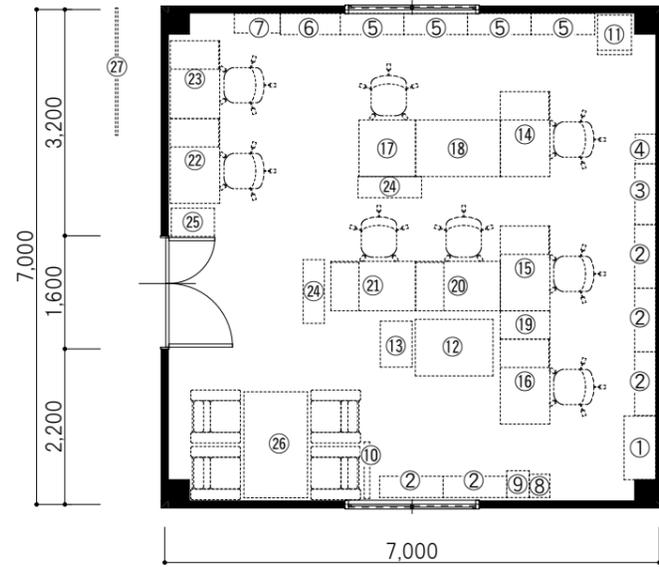

① 軽量棚	W:900 D:450 H:1,800	1	
② 収納棚	W:900 D:300 H:1,120	3	
③ 収納棚	W:860 D:295 H:1,800	1	
④ カラ-BOX	W:420 D:290 H:900	1	
⑤ 収納棚	W:900 D:300 H:1,130	4	
⑥ 収納棚	W:850 D:300 H:1,800	1	
⑦ メタルラック	W:650 D:280 H:1,500	1	
⑧ 収納棚	W:290 D:330	1	
⑨ 収納棚	W:320 D:380	1	
⑩ パーティション	W:1,200 H:1,140	1	
⑪ 冷蔵庫	W:480 D:560 H:1,110	1	
⑫ プロッター	W:1,110 D:800	1	
⑬ 複合機	W:400 D:700	1	
⑭ デスク 会長	W:1,200 D:700	1	
⑮ デスク 社長	W:1,200 D:700	1	
⑯ デスク 専務	W:1,200 D:700	1	
⑰ デスク 事務	W:800 D:800	1	
⑱ デスク	W:1,200 D:800	1	
⑲ 引出	W:400 D:700	1	
⑳ 片袖机	W:1,200 D:700	1	
㉑ 片袖机	W:1,200 D:700	1	
㉒ 片袖机	W:1,200 D:700	1	
㉓ 片袖机	W:1,100 D:700	1	
㉔ 収納	W:900 D:300 H:1,120	2	
㉕ 靴収納	W:610 D:400 H:1,780	1	タイムカード (8名)
㉖ テーブル	W:1,500 D:900	1	
㉗ ホワイホド	W:1,800 H:940	1	

現況オフィスレイアウト 1/100

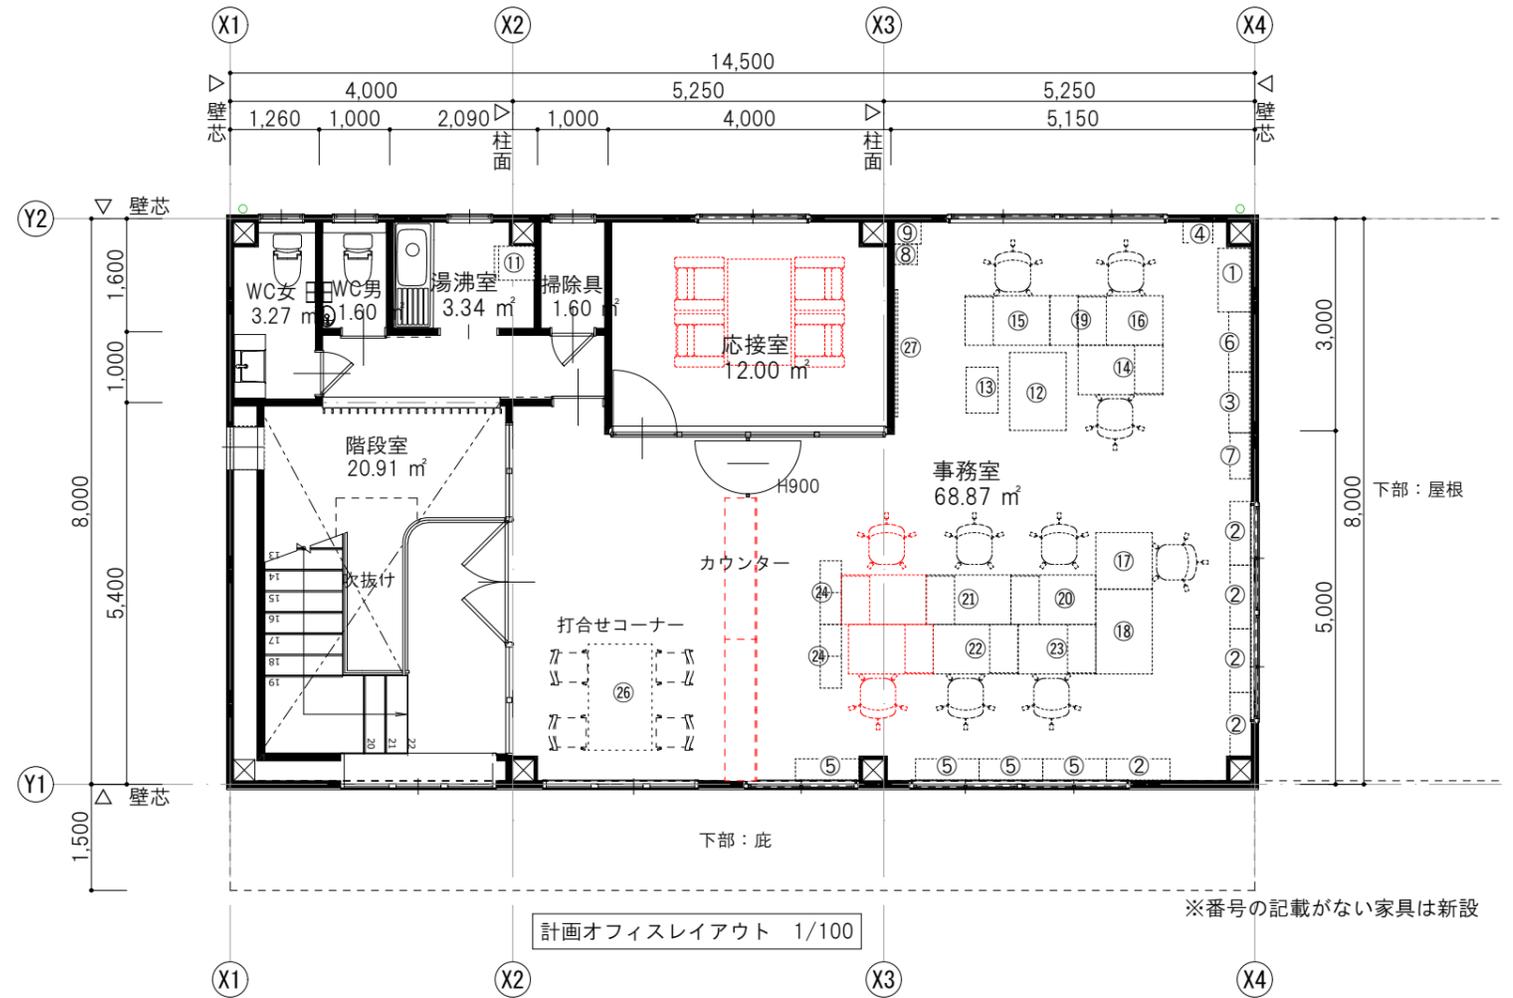

計画オフィスレイアウト 1/100

※番号の記載がない家具は新設



計画オフィスレイアウトイメージ