


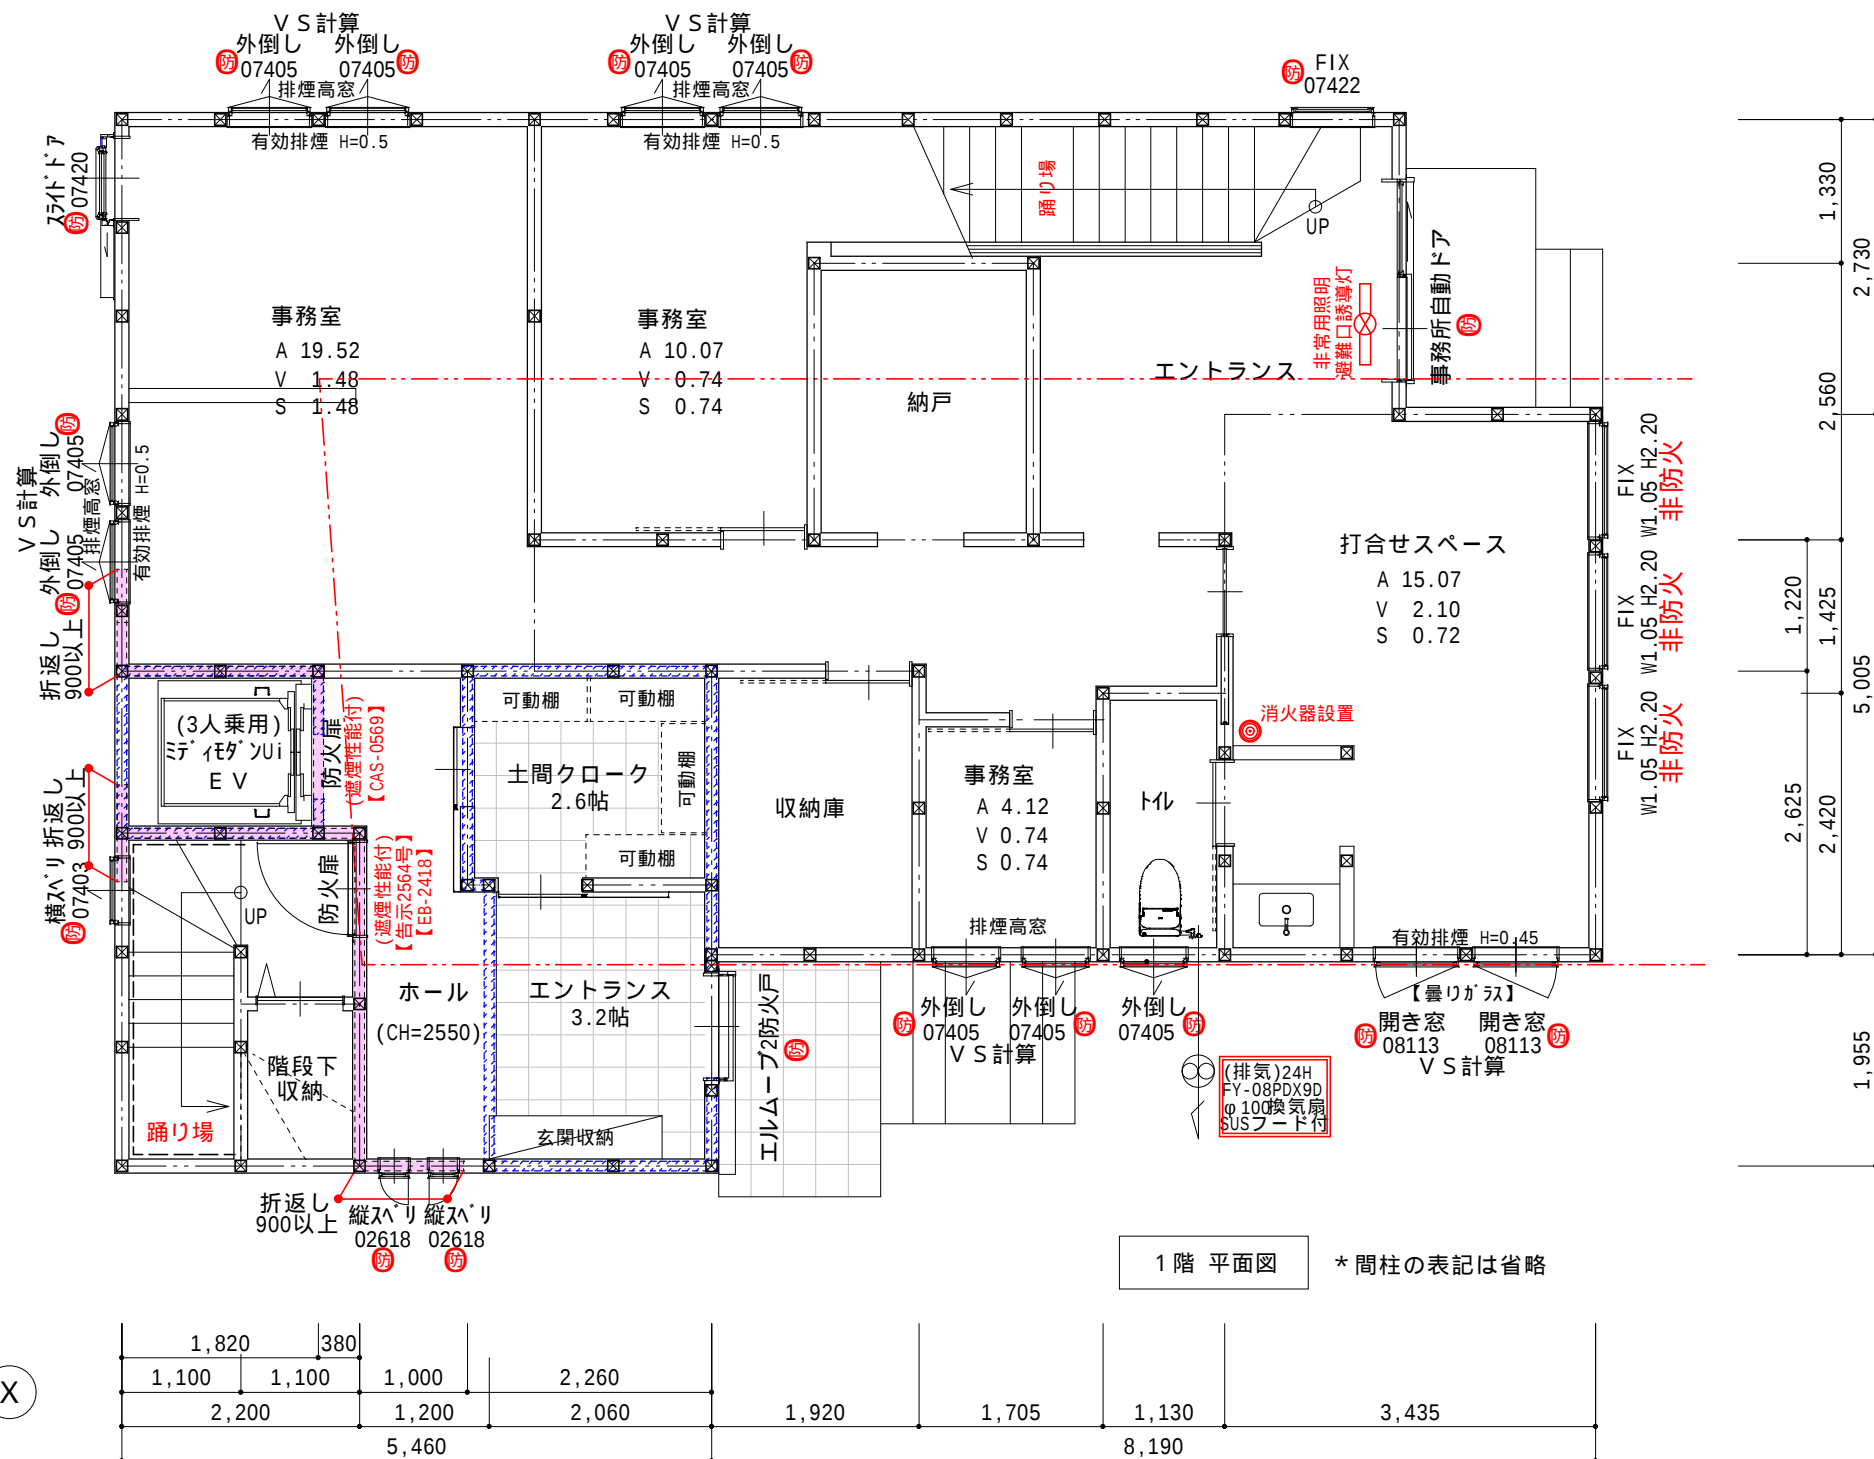

1階2階事務所部分の竪穴区画免除の条件
事務所部分の間仕切壁及び天井は 準耐火構造+不燃仕上とする事

- 開口部仕様 -		
部位	仕様	備考
サッシ	防火戸FG-L	LIXIL製
玄関ドア	ILM-ﾌﾞ2防火戸	LIXIL製

特 記	
<u>準耐火構造(準防火地域)</u>	
―― ― ― は延焼ラインを示す	
外壁下地は構造用P°-TィクP°-T ($t=9\text{mm}$)とする 釘$\text{N}50/\text{t}^{\circ}$ ヅ:外周@150mm, 中通@150mm	
床下地は構造用合板 ($t=24\text{mm}$)とする	
{	・ 2F3F床は直貼リ四周釘打ち 釘$\text{N}75/\text{t}@150\text{mm}$ とする事 ・ 1F床は直貼リ川の字型釘打ち 釘$\text{N}75/\text{t}@150\text{mm}$ で可
当建物は <u>耐震等級 3</u> 仕様とする	

凡 例	
	採光補正係数
	自然給気口 (φ100 SUS7-ト付)
	換気扇
	法第2条九号ニ口による防火設備
	煙感知式火災警報器
	熱感知式火災警報器
	管柱 : 1 0 5 × 1 0 5
	管柱 : 1 2 0 × 1 2 0
	耐力壁：筋違45×90(ダブル)
	耐力壁：筋違45×90(シングル)
	耐力壁：構造用「ベ-ティクル」-ト [®] (t=9mm) 鉛N50/K [®] 外寸・外周φ150mm 中通φ15mm

名 称 灘 区 宮 山 町 2 丁 目 川 畑 様 邸 新 築 工 事	一級建築士事務所 兵庫県知事登録 第01A00402号 (有)有井建築設計事務所 一級建築士 第345890号 加藤 千豊	特記	日 付	縮 尺	図 面 名 称	記 号
			R7.6.23	1 / 7 0	1 階 平 面 図	4