



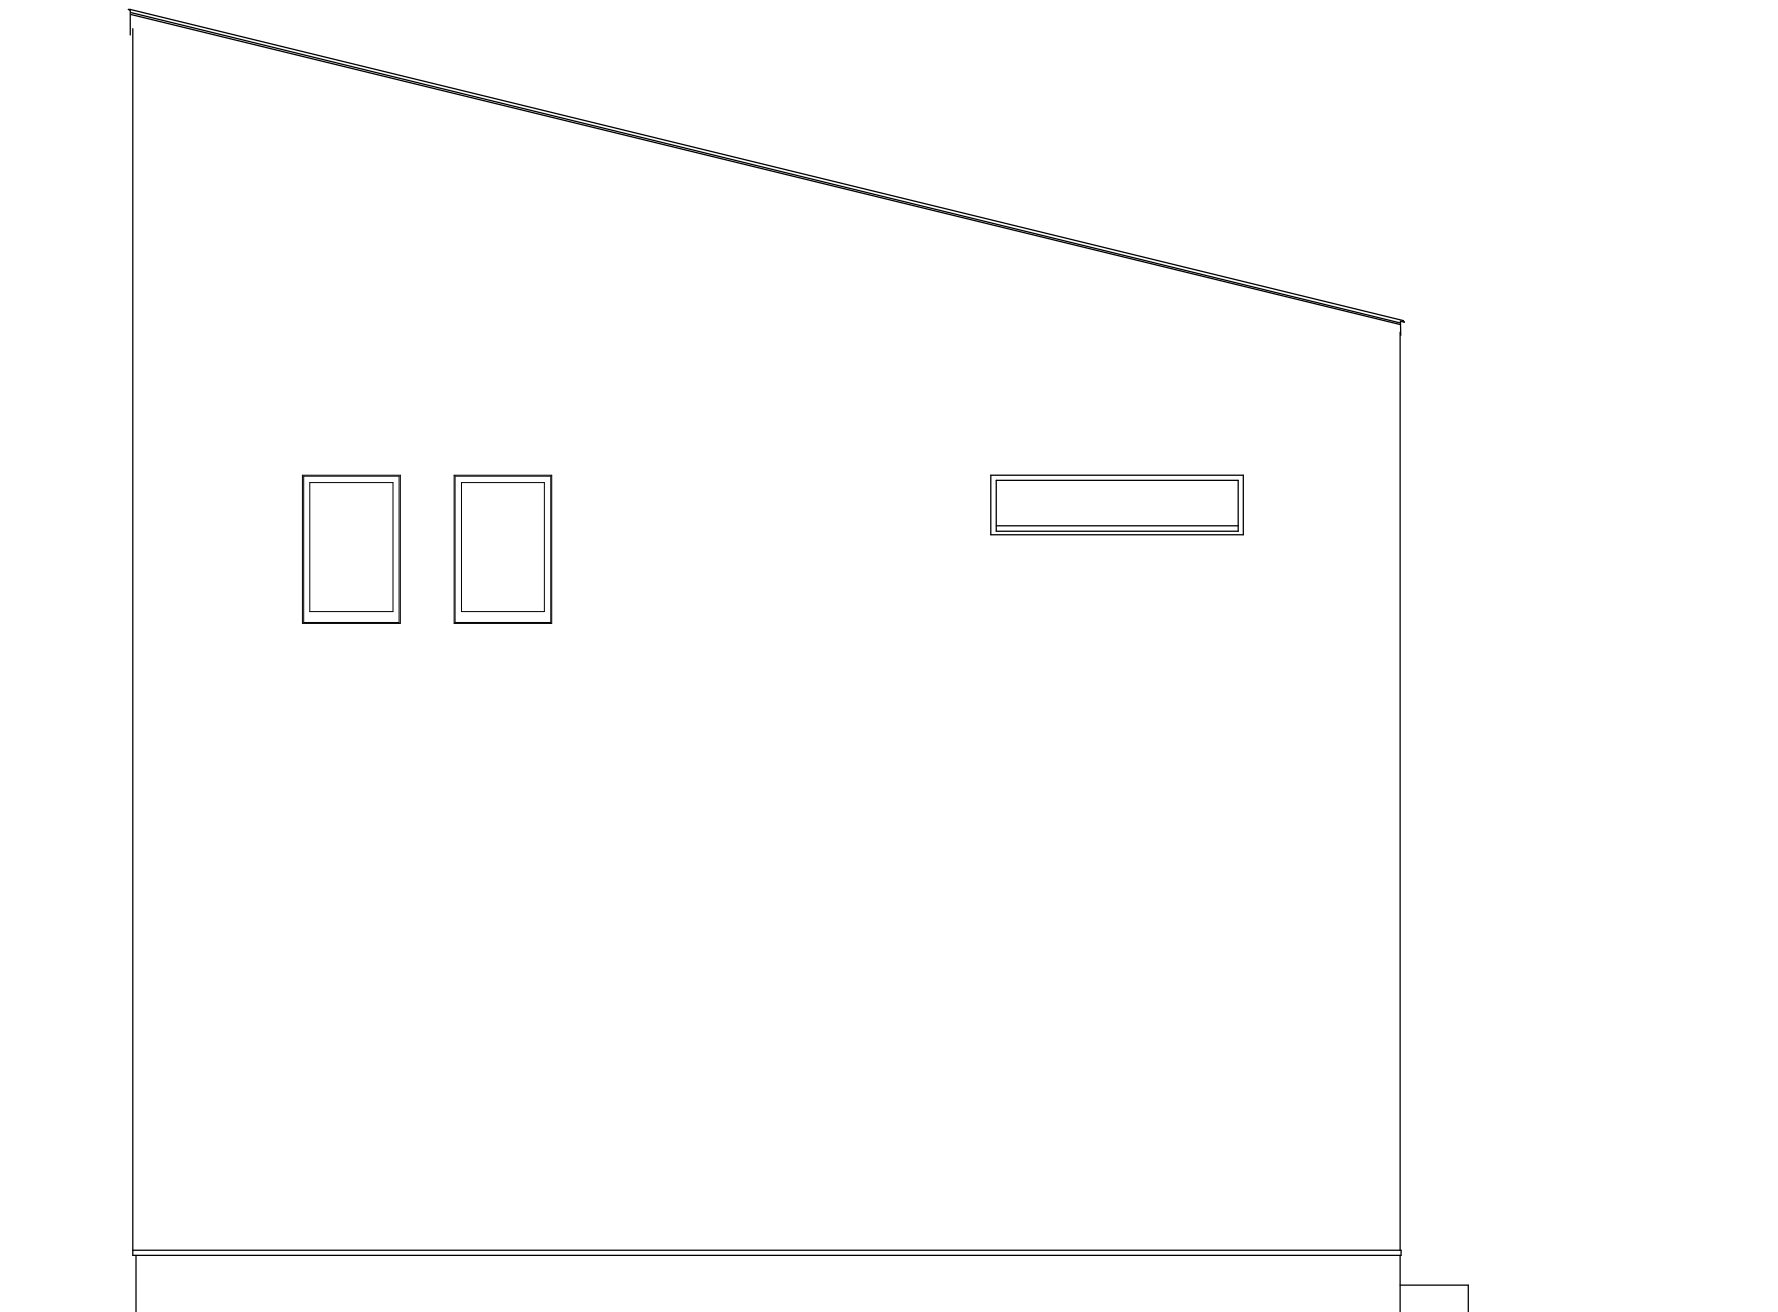

葛原様邸アトリエ新築工事 東側立面図

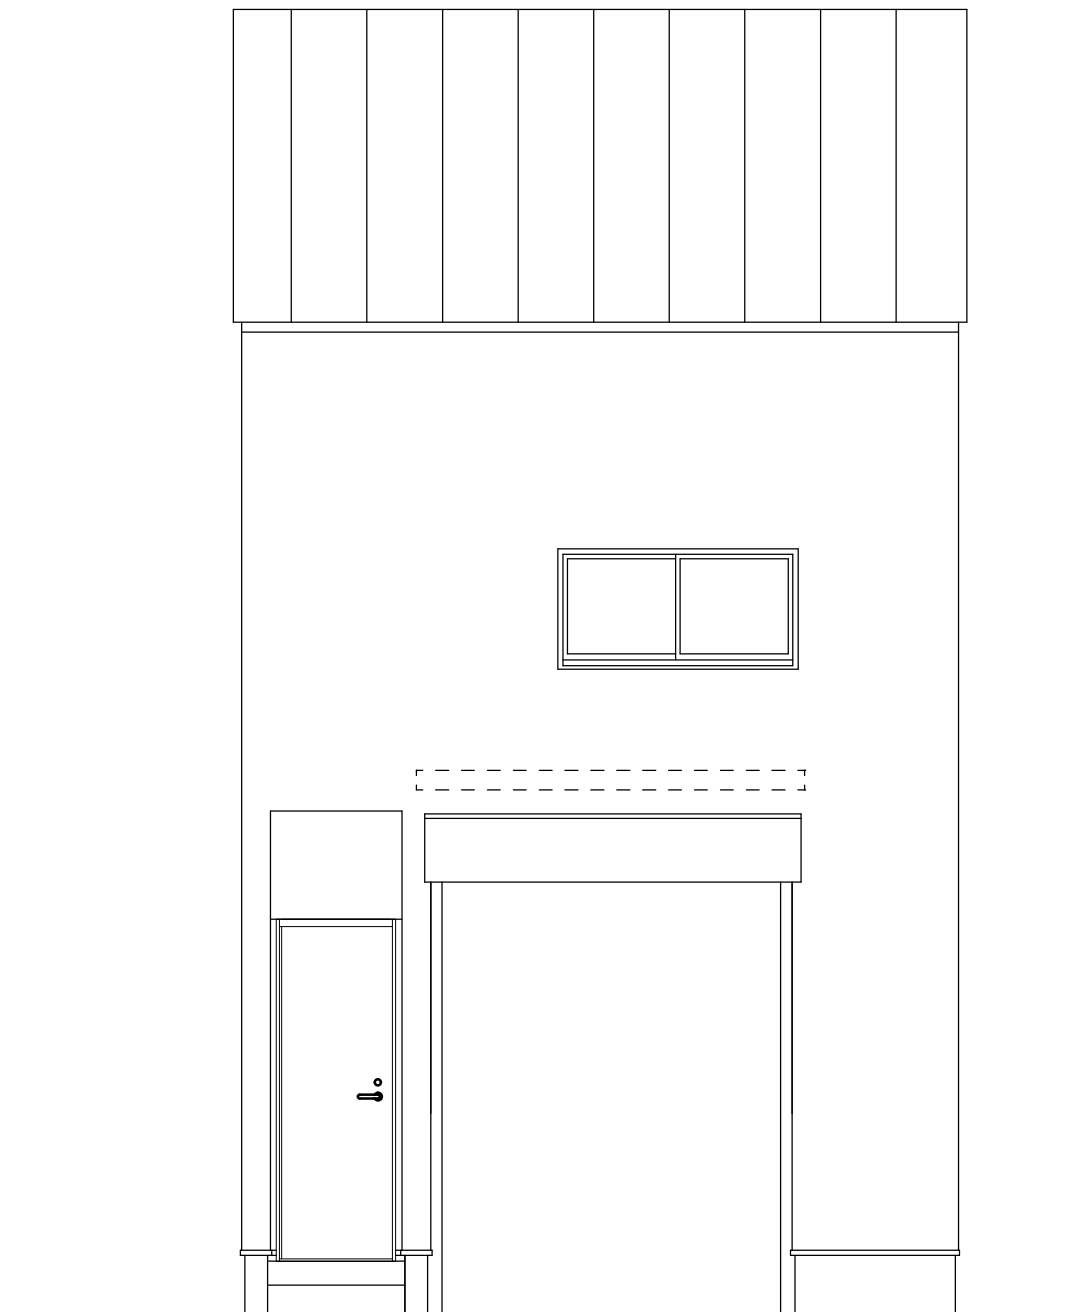

葛原様邸アトリエ新築工事 北側立面図