


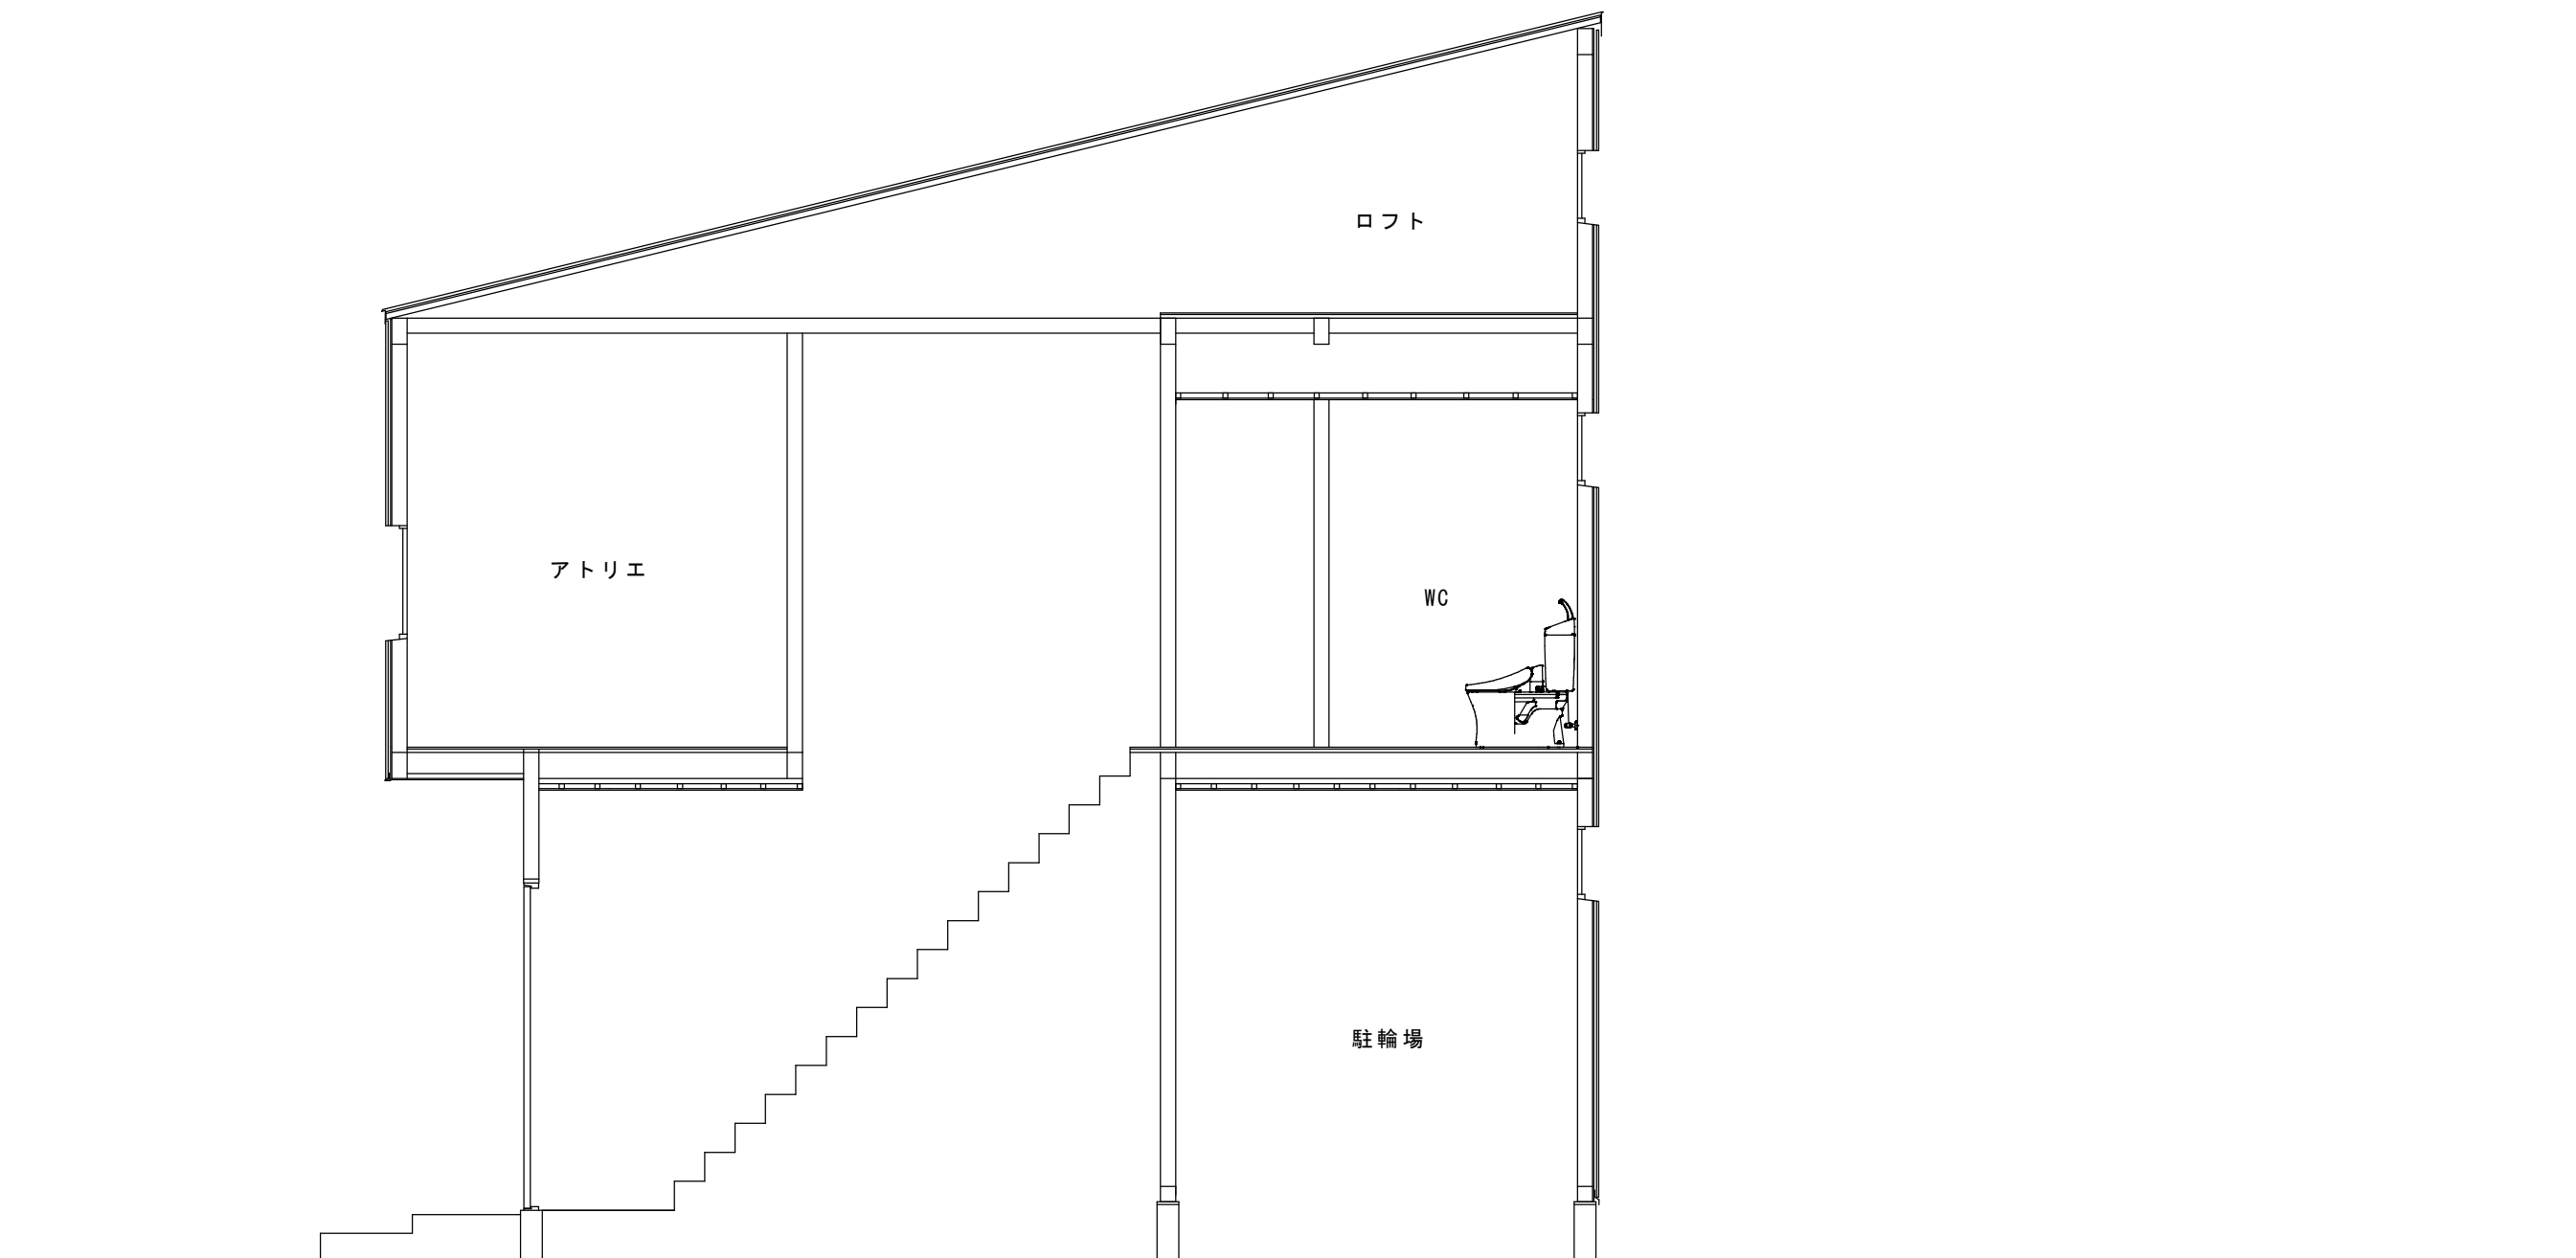

葛原様邸アトリエ新築工事 矩計図