名称

灘区 宮山町2丁目
川畑 様 邸 新築工事

一級建築士事務所 兵庫県知事登録 第01A00402号
(有)有井建築設計事務所
一級建築士 第345890号 加藤 千豊

特記

日付 R7.6.23

縮尺 1／30

図面名称 矩計図

記号 10

屋根 ｶﾞﾙﾊﾞﾘｳﾑ鋼板
NM-8697

<屋 根>
ｶﾞﾙﾊﾞﾘｳﾑ鋼板
アスファルトルーフィング ２２ｋｇ
野地下地：構造用合板 t=１２
タルキ ：４５×６０ @４５５
母 屋 ：１０５×１０５ @９１０
小屋束 ：１０５×１０５ １８２０以内

【軒裏】45分準耐火 QF045RS-0059
軒裏：繊維混入ｹｲ酸ｶﾙｼｳﾑ板(同等品可)
防火通気見切縁：BM10Z or ABM10Z
【軒裏45分準耐火認定品を設置する事】

準耐火構造

【外壁】45分準耐火 QF045BE-9226
外部側 窯業系サイディングボード
内部側 強化石膏ﾎﾞｰﾄﾞ t=12.5mm

＊室内側ー防湿層
断熱材(壁)吹付硬質ｳﾚﾀﾝﾌｫｰﾑA種3 t=95
(製品名：ｱｸｱﾌｫｰﾑ)

【外壁乾式通気工法】
<外壁>
窯業系ｻｲﾃﾞｨﾝｸﾞﾎﾞｰﾄﾞ
通気胴縁 15×45@455
透湿防水シート
構造用ﾊﾟｰﾃｨｸﾙﾎﾞｰﾄﾞ t=9
断熱材：吹付硬質ｳﾚﾀﾝﾌｫｰﾑA種3 t=95(各階共)

バルコニー部分	
	(防水層立上り高) 開口部下端 120mm以上 それ以外の部分 250mm以上
	(水勾配) 1/50以上
	(手摺壁開口部分) 床面から650mm以下には設けない
	FRP防水仕上(DR認定取得品)

ー開口部仕様ー

部位	仕様	備考
サッシ	防火戸FG-L	LIXIL製
玄関ﾄﾞｱ	ジエスタ2防火戸 K４仕様	LIXIL製

ー断熱仕様ー

部位	仕様
屋根断熱	ﾌｪﾉｰﾙﾌｫｰﾑ保温板1種2号D ﾌｪﾉﾊﾞﾎﾞｰﾄﾞ遮熱 厚45
	吹付硬質ｳﾚﾀﾝﾌｫｰﾑA種3 ｱｸｱﾌｫｰﾑ 厚120mm
ﾙｰﾌﾊﾞﾙｺﾆｰ屋根断熱	ﾌｪﾉｰﾙﾌｫｰﾑ保温板1種2号D ﾌｪﾉﾊﾞﾎﾞｰﾄﾞ 厚90
	吹付硬質ｳﾚﾀﾝﾌｫｰﾑA種3 ｱｸｱﾌｫｰﾑ 厚120mm
外気床断熱	ﾌｪﾉｰﾙﾌｫｰﾑ保温板1種2号D ﾌｪﾉﾊﾞﾎﾞｰﾄﾞ 厚90
	吹付硬質ｳﾚﾀﾝﾌｫｰﾑA種3 ｱｸｱﾌｫｰﾑ 厚120mm
1階床断熱	ﾌｪﾉｰﾙﾌｫｰﾑ保温板1種2号D ﾌｪﾉﾊﾞﾎﾞｰﾄﾞ 厚90
各階壁断熱	吹付硬質ｳﾚﾀﾝﾌｫｰﾑA種3 ｱｸｱﾌｫｰﾑ 厚95mm

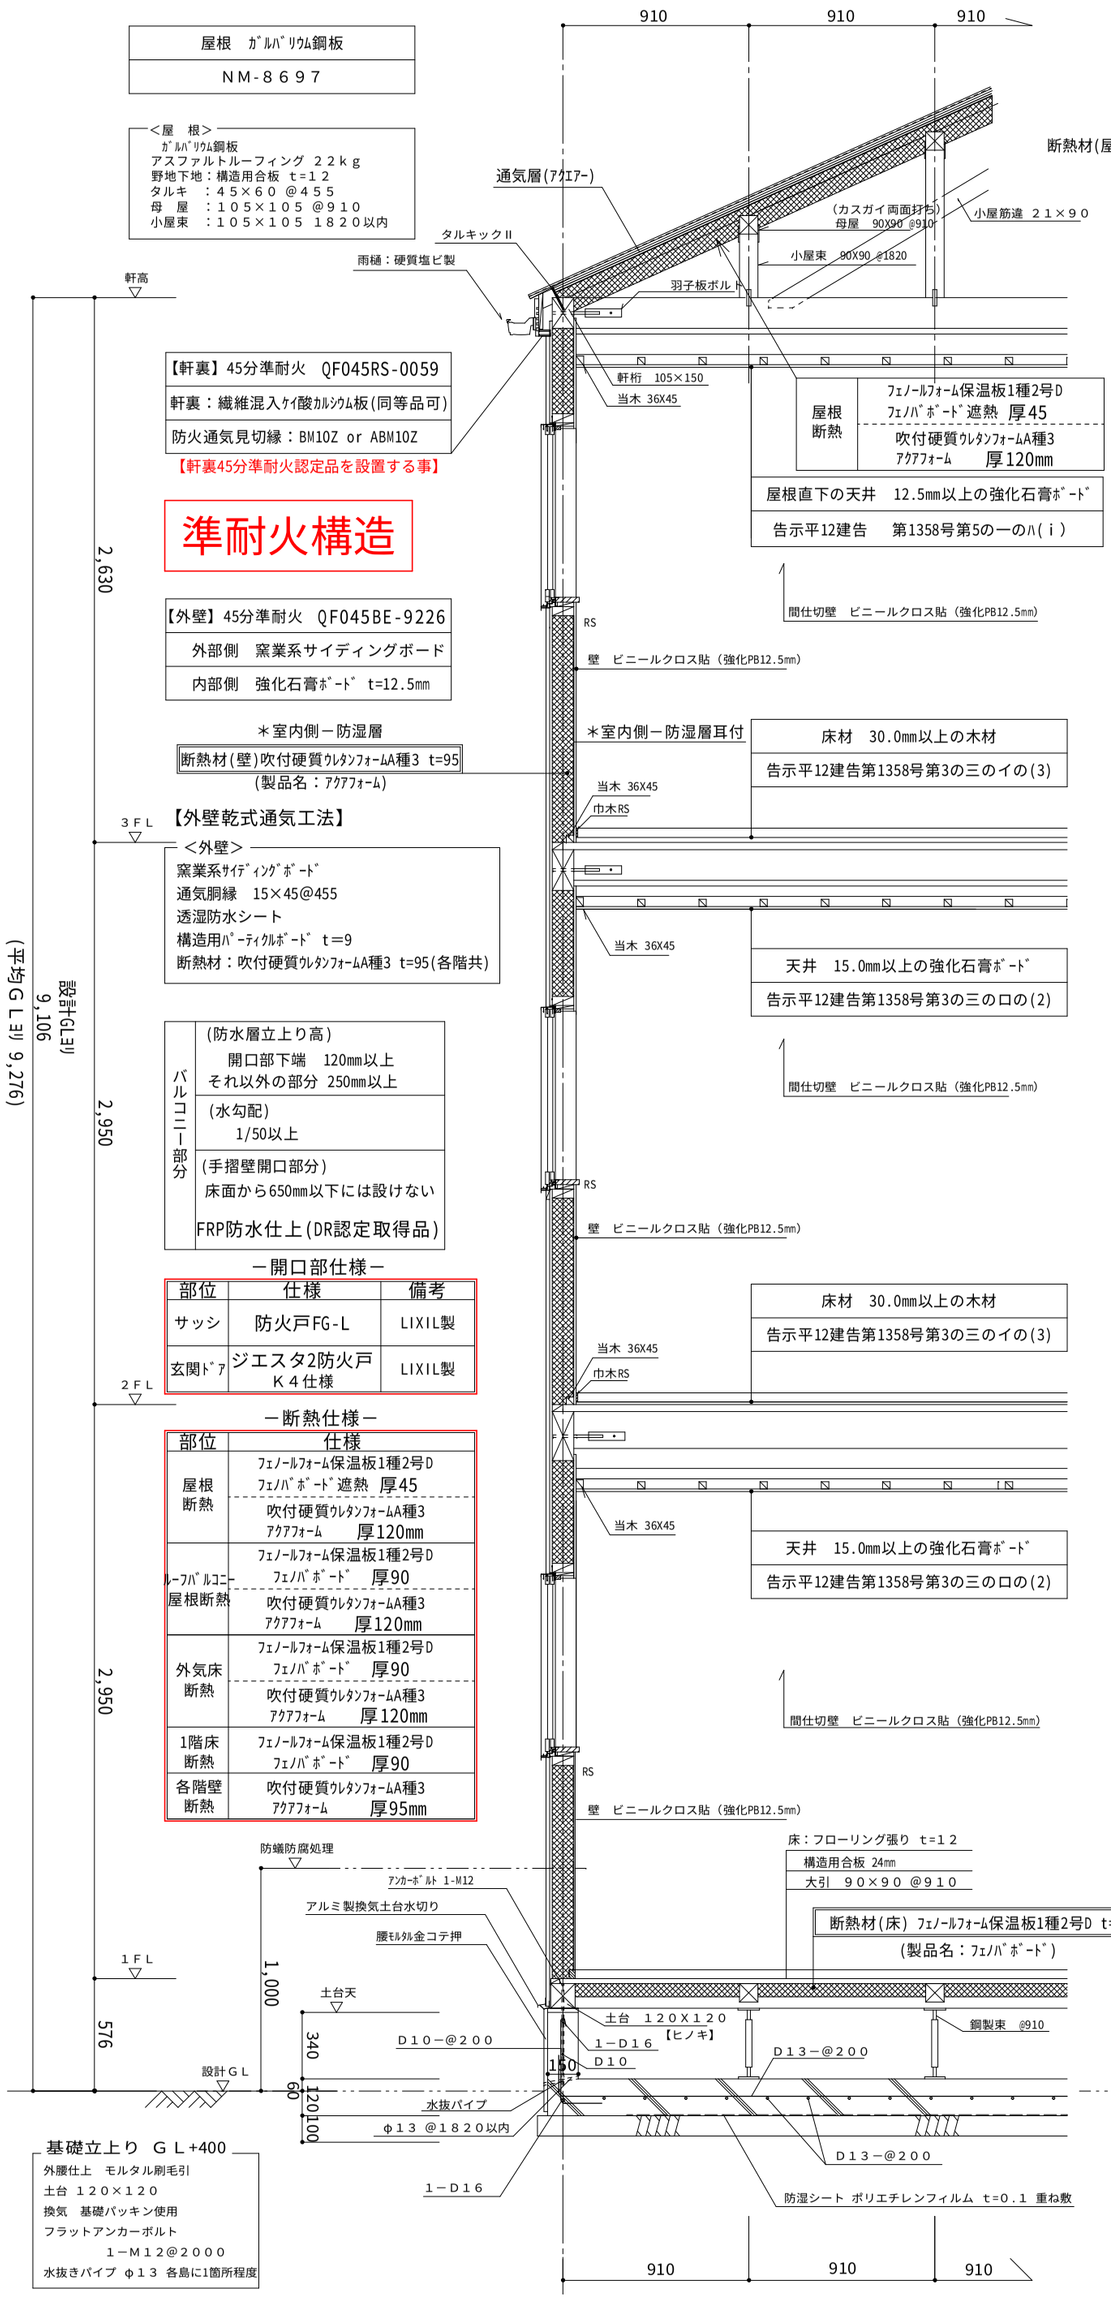

【ルーフバルコニー】

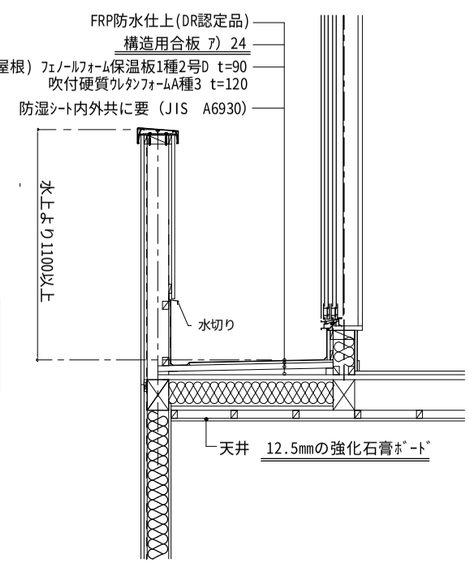

屋根(ﾙｰﾌﾊﾞﾙｺﾆｰ状部分)
野地板(構造用合板 t=9mm以上)
直下の天井(強化PB t=12mm以上)
平12建告第1358号

【間仕切壁】45分準耐火 QF045BP-9071
両面12.5mm以上の強化石膏ﾎﾞｰﾄﾞ

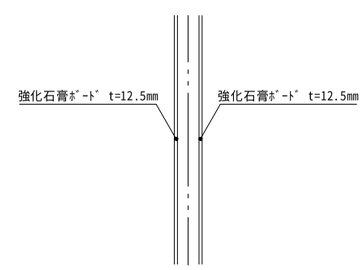

段板及びササラ桁の厚み35mm未満
告示平12建告第1358号第6の三の口

段板の裏側 15.0mm以上の強化石膏ﾎﾞｰﾄﾞ
告示平12建告第1358号第3の三の口の(2)

ササラ桁の外側 15mm以上の石膏ﾎﾞｰﾄﾞ
告示平12建告第1358号第1の一のハ(1)(ⅱ)

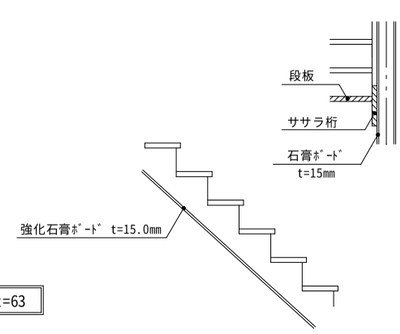

基礎立上り ＧＬ+400
外腰仕上 モルタル刷毛引
土台 １２０×１２０
換気 基礎パッキン使用
フラットアンカーボルト
１－Ｍ１２@２０００
水抜きパイプ φ１３ 各島に1箇所程度