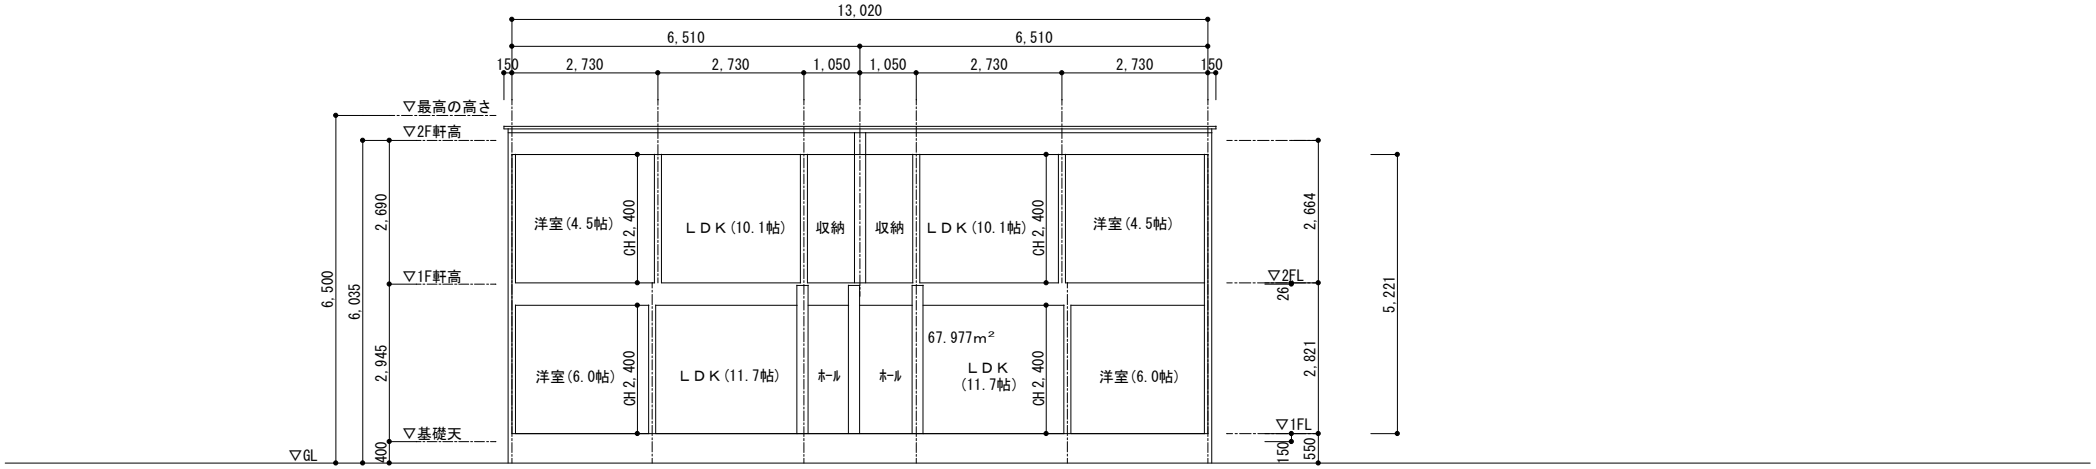
13,020
6,510
6,510
150
2,730
2,730
1,050
1,050
2,730
2,730
150
▽最高の高さ
▽2F軒高
▽1F軒高
▽基礎天
▽GL
6,500
6,035
2,690
2,945
400
洋室(4.5帖)
CH 2,400
ＬＤＫ(10.1帖)
収納
収納
ＬＤＫ(10.1帖)
CH 2,400
洋室(4.5帖)
洋室(6.0帖)
CH 2,400
ＬＤＫ(11.7帖)
ﾎｰﾙ
ﾎｰﾙ
67.977m²
ＬＤＫ
(11.7帖)
CH 2,400
洋室(6.0帖)
2,664
▽2FL
26
2,821
▽1FL
150
550
5,221

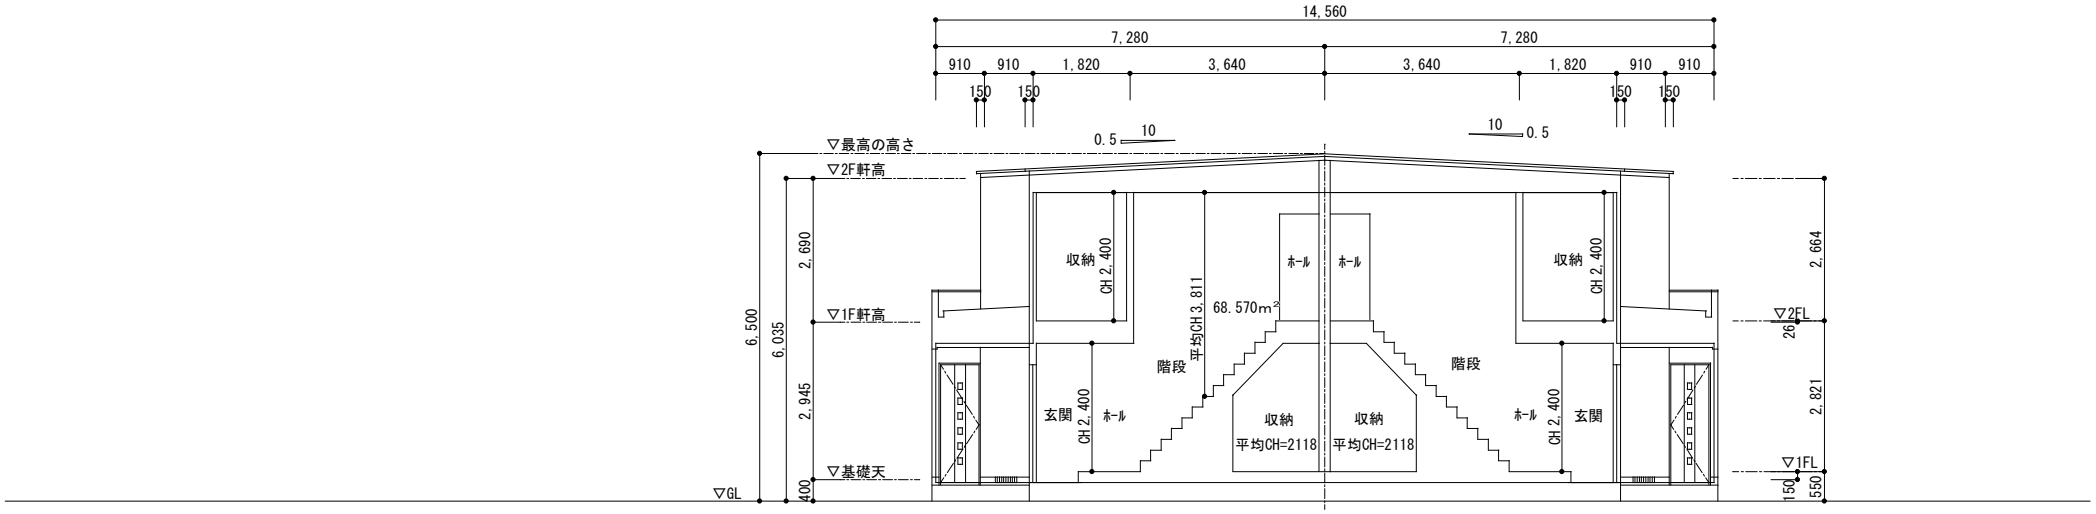
14,560
7,280
7,280
910
910
1,820
3,640
3,640
1,820
910
910
150
150
150
150
0.5
10
10
0.5
▽最高の高さ
▽2F軒高
▽1F軒高
▽基礎天
▽GL
6,500
6,035
2,690
2,945
400
収納
CH 2,400
ﾎｰﾙ
ﾎｰﾙ
平均CH 3,811
68.570m²
収納
CH 2,400
階段
階段
玄関
CH 2,400
ﾎｰﾙ
収納
平均CH=2118
収納
平均CH=2118
ﾎｰﾙ
CH 2,400
玄関
2,664
▽2FL
26
2,821
▽1FL
150
550