


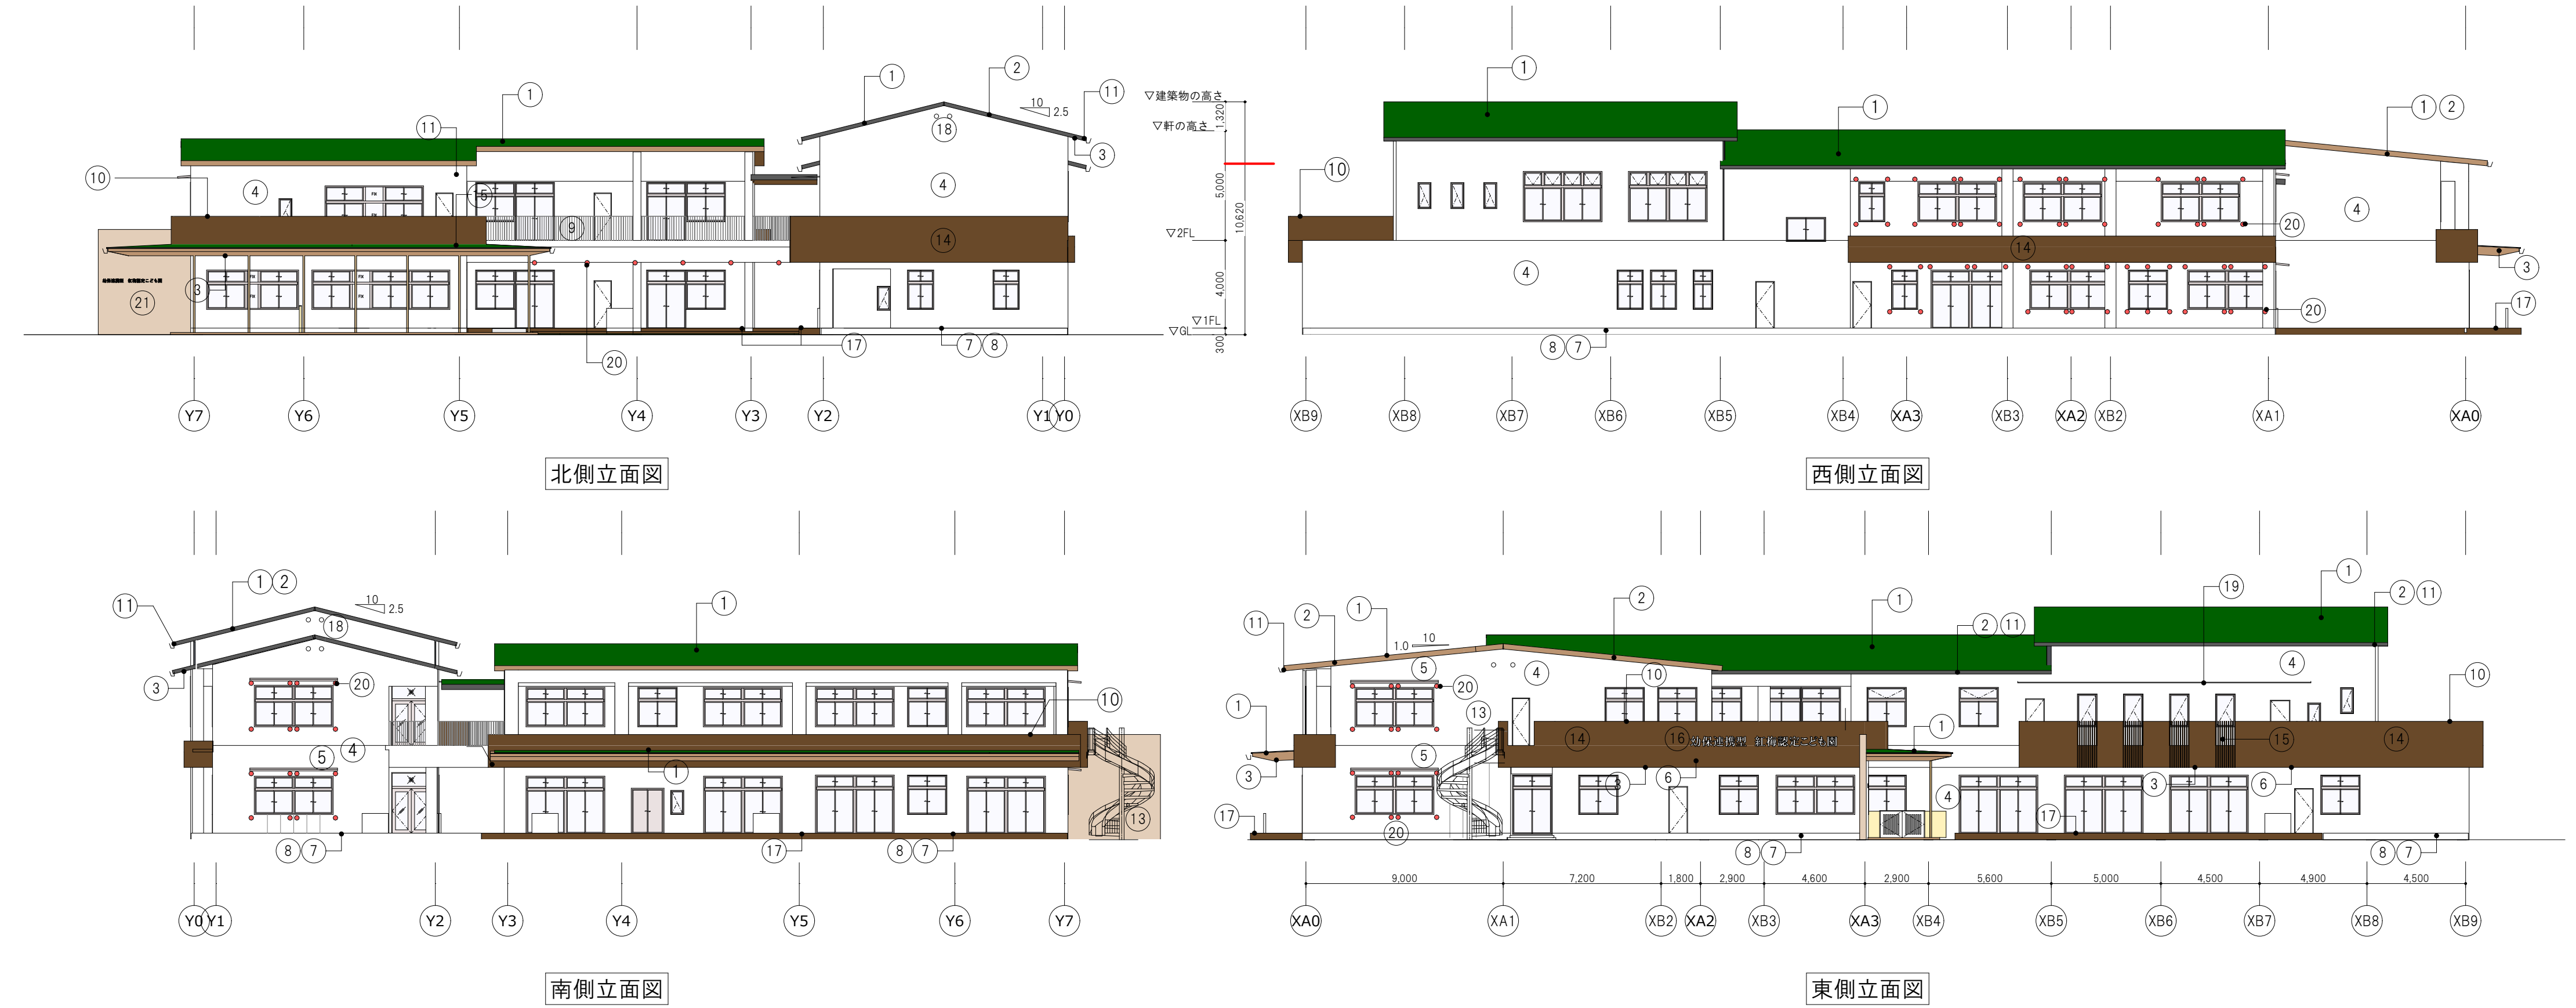

【凡例】

① 屋根	: カラーガルバニウム鋼板 t 0.5 縦ハゼ葺き (嵌合タイプ)	⑨ 手すり	: アルミ手摺 H1,100 笠木一体レール 縦格子@110以下	⑬ 園名サイン	: サイン計画図参照
② 破風、鼻隠し	: ケイカル板 t 18.0 VEP塗り	⑩ 笠木	: アルミ笠木	⑭ テラス	: 土間コンクリートの上、ゴムチップ舗装材 (遮熱) t 15.0
③ 軒天	: ケイカル板 t 6.0 目透かし貼 VEP塗り	⑪ 軒樋	: 大型塩ビ製角樋V300	⑮ 通気口	: 丸形フード 外径φ209 (SUS製、ギャラリ、防虫網付き)
④ 壁	: A L C 板 t:125 タテ貼り フィラー処理の上、複層塗材 S i (シリカペイント)	⑫ 縦樋	: 塩ビ製 φ100、75 取付金物SUS	⑯ 庇	: アルフィンひさし AD2-2S 出幅1,500 / 榊共和
⑤ 庇	: アルミ製 アルフィンAD-1 W4,000 D600	⑬ 避難用滑り台	: 螺旋式、SUS304 M-A2W型/ (株) 富士産業	⑰ 日よけ用フック	: アイボルト SUS M12
⑥ 下端、取合水切	: カラーガルバニウム鋼板 t 0.4 加工	⑭ 手すり壁	: 鉄製下地、透湿防水シート: タイベックハウスラップ、窯業系サイディング t 16.0	⑱ 外壁	: 磁器質タイル貼り
⑦ 土台水切り	: カラーガルバニウム鋼板 t 0.4 加工	⑮ 縦格子ルーバー	: アルミ縦格子25×25 持ち出しタイプ ルシアスシリーズ/YKKap		
⑧ 基礎巾木	: モルタル下地補修 VEP				