
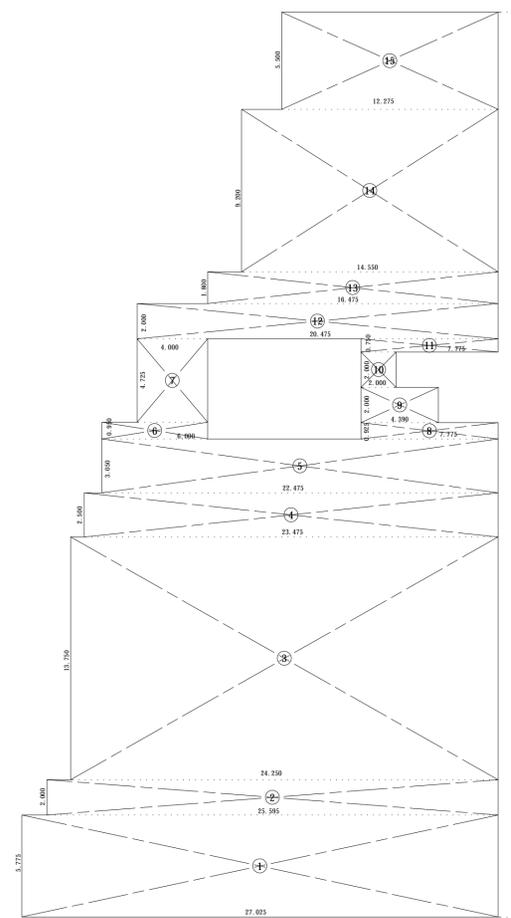


(仮称) 岐阜芥見住宅型老人ホーム 建設計画

VASCOM INC. Architects


210727

意匠図	16枚 (表紙を含む)
構造図	
電気設備図	23枚
機械設備図	9枚

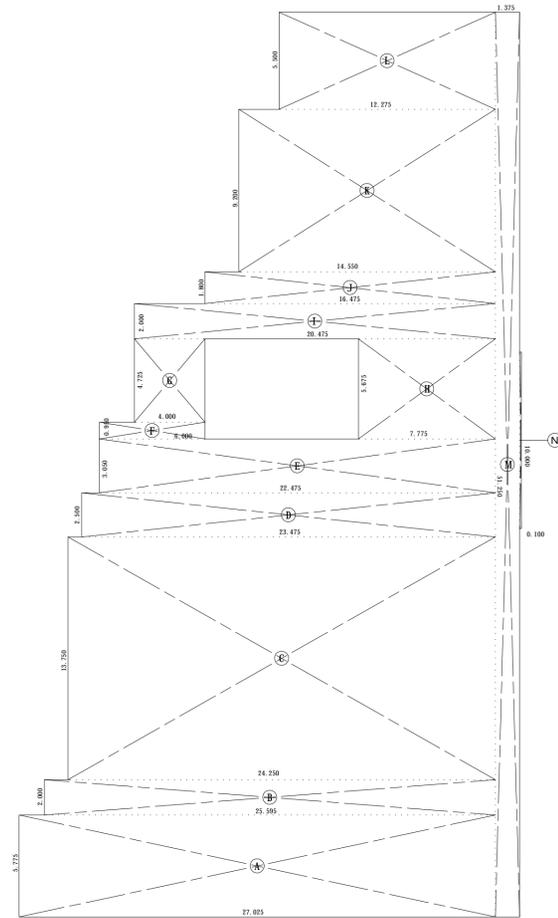


建築面積求積表			
番号	算式		計
A	27.025 × 5.775		156.06938
B	25.595 × 2.000		51.19
C	24.250 × 13.750		333.4375
D	23.475 × 2.500		58.6875
E	22.475 × 3.050		68.54875
F	6.000 × 0.950		5.7
G	4.000 × 4.725		18.9
H	7.775 × 5.675		44.123125
I	20.475 × 2.000		40.95
J	16.475 × 1.800		29.655
K	14.550 × 9.200		133.86
L	12.275 × 5.500		67.5125
M	1.375 × 51.250		70.46875
N	0.100 × 10.000		1
合計			1080.1025

1階床面積求積表			
番号	算式		計
①	27.025 × 5.775		156.06938
②	25.595 × 2.000		51.19
③	24.250 × 13.750		333.4375
④	23.475 × 2.500		58.6875
⑤	22.475 × 3.050		68.54875
⑥	6.000 × 0.950		5.7
⑦	4.000 × 4.725		18.9
⑧	7.775 × 0.925		7.191875
⑨	4.390 × 2.000		8.78
⑩	2.000 × 2.000		4
⑪	7.775 × 0.750		5.83125
⑫	20.475 × 2.000		40.95
⑬	16.475 × 1.800		29.655
⑭	14.550 × 9.200		133.86
⑮	12.275 × 5.500		67.5125
合計			990.31375

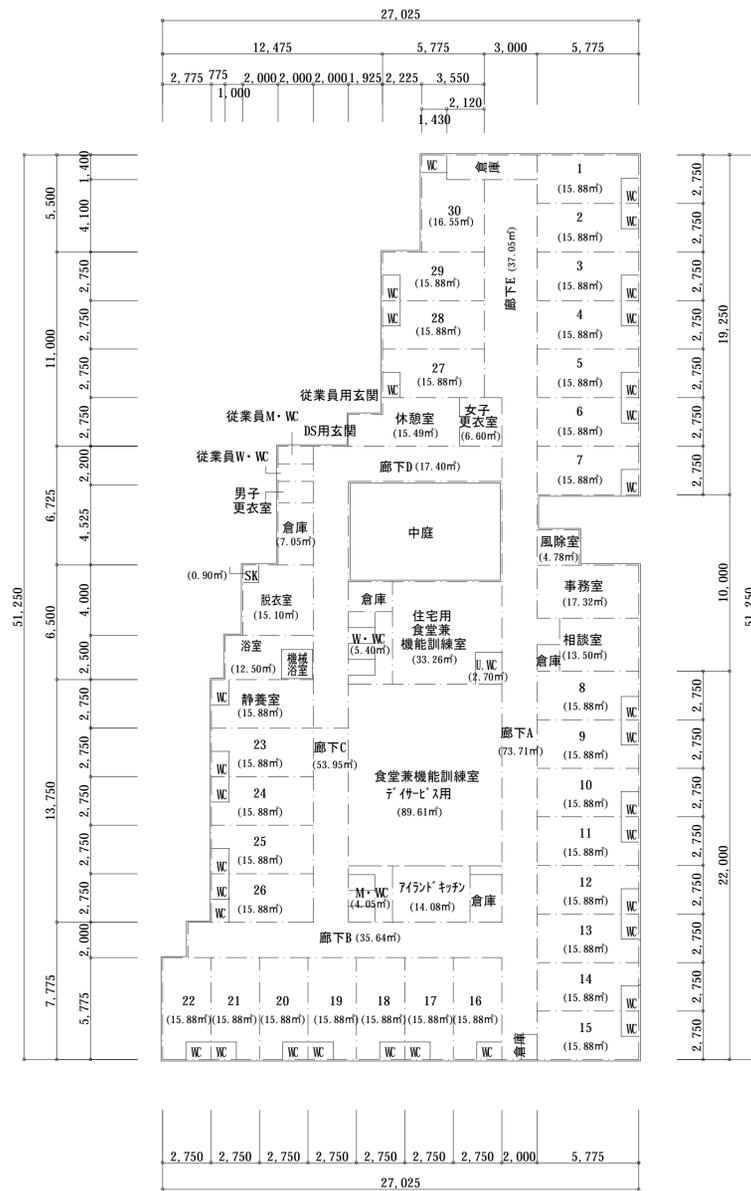



各室面積表1/200

室名	室面積	採光	換気	排煙	必要面積	判定	有効面積	備考
居室 1, 15 居室 16~20	15.88㎡	採光 換気 排煙	2.26㎡ 0.79㎡ 0.31㎡	< < <	6.22㎡ 0.99㎡ 0.46㎡	< < <	6.22㎡ (1.44*1.44)*3 (0.69*1.44) (0.69*0.67)	AW-4
居室 2~14	15.88㎡	採光 換気 排煙	2.26㎡ 0.79㎡ 0.31㎡	< < <	4.76㎡ 0.81㎡ 0.81㎡	< < <	4.76㎡ (1.10*0.74+1.10*0.68)*3 (1.10*0.74) (1.14*0.77)	AW-3
居室 21~26	15.88㎡	採光 換気 排煙	2.26㎡ 0.79㎡ 0.31㎡	< < <	4.23㎡ 0.88㎡ 0.41㎡	< < <	4.23㎡ (1.14*0.44+1.14*0.68)*3 (1.14*0.44+0.54*0.68) (1.14*0.44)	AW-5
居室 27~29	15.88㎡	採光 換気 排煙	2.26㎡ 0.79㎡ 0.31㎡	< < <	5.26㎡ 0.83㎡ 0.41㎡	< < <	5.26㎡ (1.14*1.54)*3 (0.54*1.54) (0.54*0.77)	AW-6
居室 30	16.55㎡	採光 換気 排煙	2.36㎡ 0.82㎡ 0.33㎡	< < <	5.26㎡ 0.83㎡ 0.41㎡	< < <	5.26㎡ (1.14*1.54)*3 (0.54*1.54) (0.54*0.77)	AW-6
静養室	15.88㎡	採光 換気 排煙	2.26㎡ 0.79㎡ 0.31㎡	< < <	4.11㎡ 0.92㎡ 0.51㎡	< < <	4.11㎡ (1.14*0.45+1.14*0.77)*3 (1.14*0.45+0.54*0.77) (1.14*0.45)	AW-5
DS用食堂兼機能訓練室 住宅用食堂兼機能訓練室 キッチン	141.20	採光 換気 排煙	20.17㎡ 7.06㎡ 2.82㎡	< < <	38.39㎡ 8.15㎡ 3.69㎡	< < <	38.39㎡ (2.53*1.80*2)*3+(1.23*0.75*4)*3 (1.24*1.8*2)+(1.23*0.75*4) (1.23*0.75*4)	AW-2
		採光 換気 排煙			㎡ ㎡ ㎡			
事務室	17.32㎡	採光 換気 排煙	2.47㎡ 0.86㎡ 0.34㎡	< < <	4.66㎡ 1.55㎡ 0.83㎡	< < <	4.66㎡ (0.54*1.44*2)*3 (0.54*1.44*2) (0.54*0.77*2)	AW-7
相談室	13.50㎡	採光 換気 排煙	1.92㎡ 0.67㎡ 0.27㎡	< < <	4.66㎡ 1.55㎡ 0.83㎡	< < <	4.66㎡ (0.54*1.44*2)*3 (0.54*1.44*2) (0.54*0.77*2)	AW-7
脱衣室	15.10㎡	採光 換気 排煙	2.15㎡ 0.75㎡ 0.30㎡	< < <	3.89㎡ 0.78㎡ 0.46㎡	< < <	3.89㎡ (1.14*1.14)*3 (0.69*1.14) (0.69*0.67)	AW-8
浴室 機械浴室	12.50㎡	採光 換気 排煙	1.78㎡ 0.62㎡ 0.25㎡	< < <	3.89㎡ 0.78㎡ 0.46㎡	< < <	3.89㎡ (1.14*1.14)*3 (0.69*1.14) (0.69*0.67)	AW-8
休憩室	15.49㎡	採光 換気 排煙	2.21㎡ 0.77㎡ 0.30㎡	< < <	5.26㎡ 0.83㎡ 0.41㎡	< < <	5.26㎡ (1.14*1.54)*3 (0.54*1.54) (0.54*0.77)	AW-6
		採光 換気 排煙			㎡			

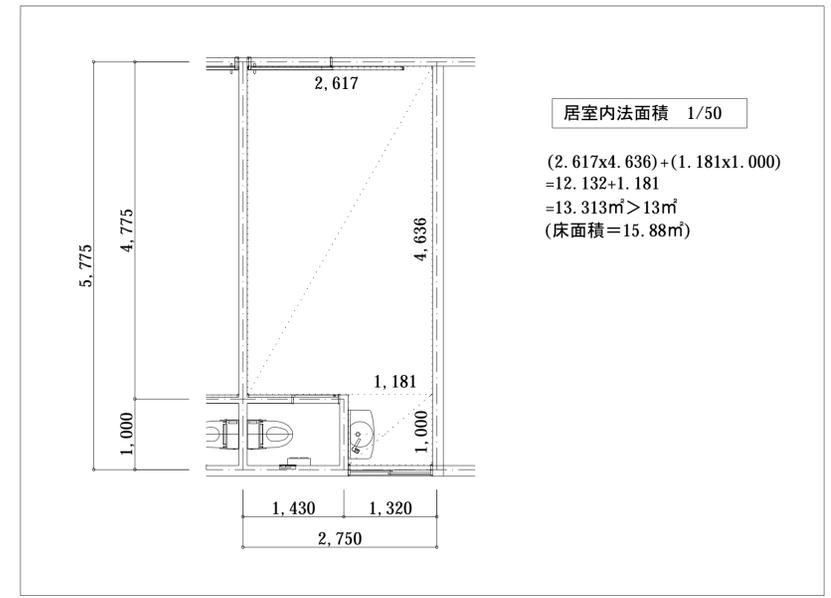

位置	室名	床		巾木	壁	塗装	見切縁	天井	塗装	天上高	備考	室名	その他(別途工事)	
1階	玄関 風除室	磁器タイル貼(300角)	GL-300	磁器タイル	強化石膏ボード t=16			強化石膏ボード t=12.5			手洗器：リッパ L-A74PC、LF-P02(477st+7)	玄関	傘立て	
		INAX:767x767		H-100	クロス貼(AA級準不燃)			クロス貼(AA級準不燃)		2700			風除室	
事務所	長尺シート貼(2.0t) リッパ カナシタ フォア	GL-300	ソフト巾木	強化石膏ボード t=16	強化石膏ボード t=12.5			強化石膏ボード t=12.5			受付リッパ、給研保管庫、ロ-ト、AC	事務所	机、椅子、 ファイリングワゴン、机ビニル	
			H-60	クロス貼(AA級準不燃)	クロス貼(AA級準不燃)			クロス貼(AA級準不燃)		2700		室名札：お待たせシート製(各室全て)		机付ボード、スリッパボード PC、ビ-機、ビ-機
相談室	長尺シート貼(2.0t) リッパ カナシタ フォア	GL-300	MF巾木	強化石膏ボード t=16	強化石膏ボード t=12.5			強化石膏ボード t=12.5			ロ-ト、AC	相談室	テーブル、椅子	
			H-60	クロス貼(AA級準不燃)	クロス貼(AA級準不燃)			クロス貼(AA級準不燃)		2700		室名札：お待たせシート製(各室全て)		
廊下A、B、C、D	長尺シート貼(2.0t) リッパ カナシタ フォア	GL-300	MF巾木	強化石膏ボード t=16	強化石膏ボード t=12.5			強化石膏ボード t=12.5			手摺：34φ丸棒手摺(H-800)	廊下A、B、C、D		
			H-60	クロス貼(AA級準不燃)	クロス貼(AA級準不燃)			クロス貼(AA級準不燃)		2400				
										(2700)				
DS用 食堂兼機能訓練室	長尺シート貼(2.0t) リッパ カナシタ フォア	GL-300	MF巾木	強化石膏ボード t=16	強化石膏ボード t=12.5			強化石膏ボード t=12.5			手洗リッパ：743x743x743x743(6'x6'x6'x6'x6'x6')	DS用	机付ボード、モニター(100インチ)	
			H-60	クロス貼(AA級準不燃)	クロス貼(AA級準不燃)			クロス貼(AA級準不燃)		2400		電気温水器：リッパ EAMM-200CEV2(自動水栓) ハンコ-台、吊戸棚、縦格子、指示板、机、リッパ リッパ フォア、電動式ロ-ト、加湿機：(指定業者)	食堂兼機能訓練室	テーブル4900x1800(伸長脚)、椅子 給茶機
住宅用 食堂兼機能訓練室	長尺シート貼(2.0t) リッパ カナシタ フォア	GL-300	MF巾木	強化石膏ボード t=16	強化石膏ボード t=12.5			強化石膏ボード t=12.5			手摺：34φ丸棒手摺(H-800)	住宅用	リッパ機器、評価測定機器	
			H-60	クロス貼(AA級準不燃)	クロス貼(AA級準不燃)			クロス貼(AA級準不燃)		2400		リッパ フォア	食堂兼機能訓練室	
										(2700)				
キッチン	長尺シート貼(2.0t) リッパ カナシタ フォア	GL-300	MF巾木	強化石膏ボード t=16	強化石膏ボード t=12.5			強化石膏ボード t=12.5			743x743 指定業者	キッチン	冷蔵庫、IHコンロ、オーブン	
			H-60	クロス貼(AA級準不燃)	クロス貼(AA級準不燃)			クロス貼(AA級準不燃)		2400		天井化粧格子：集成材50x100 OSCL		テーブル、椅子、IHコンロ
パン作り倉庫	長尺シート貼(2.0t) リッパ カナシタ フォア	GL-300	ソフト巾木	クロス貼(AA級準不燃)	強化石膏ボード t=12.5			強化石膏ボード t=12.5				パン作り倉庫	惣菜保温庫、配膳ワゴン、運搬用カート	
			H-60	強化石膏ボード t=16	強化石膏ボード t=12.5			強化石膏ボード t=12.5		2400				
居室	長尺シート貼(2.0t) リッパ カナシタ フォア	GL-300	MF巾木	強化石膏ボード t=16	強化石膏ボード t=12.5			強化石膏ボード t=12.5			洗面化粧台(自動水栓)、鏡、縦型手摺、不燃ボード、 コードレス電話、ロ-ト、リッパ、リッパ、室名札：お待たせシート製(各室全て)	居室	TV、机、介護ベッド、机付テーブル	
			H-60	クロス貼(AA級準不燃)	クロス貼(AA級準不燃)			クロス貼(AA級準不燃)		2700		不燃ボード、リッパ、室名札：お待たせシート製(各室全て) コードレス電話、ロ-ト、リッパ、リッパ	静養室	介護ベッド、机付テーブル
										2400				
居室WC	長尺シート貼(2.0t) リッパ 消臭剤	GL-300	MF巾木	強化石膏ボード t=16	強化石膏ボード t=12.5			強化石膏ボード t=12.5			便器(温水洗浄、暖房便座)、紙巻器、L型手摺、ナ-コ-ル	居室WC		
			H-60	クロス貼(AA級準不燃)	クロス貼(AA級準不燃)			クロス貼(AA級準不燃)		2400		便器(温水洗浄、暖房便座)、紙巻器、L型手摺、ナ-コ-ル 手洗器：リッパ L-35、LF-P02(477st+7)	静養室WC	
U・WC	長尺シート貼(2.0t) リッパ 消臭剤	GL-300	ソフト巾木	強化石膏ボード t=16	強化石膏ボード t=12.5			強化石膏ボード t=12.5			便器(温水洗浄、暖房便座)、紙巻器、可動式手摺	U・WC	机付椅子	
			H-60	クロス貼(AA級準不燃)	クロス貼(AA級準不燃)			クロス貼(AA級準不燃)		2400		手洗器：リッパ L-35、LF-P02(477st+7) ナ-コ-ル、吊棚		
W・WC、W・WC	長尺シート貼(2.0t) リッパ 消臭剤	GL-300	ソフト巾木	強化石膏ボード t=16	強化石膏ボード t=12.5			強化石膏ボード t=12.5			便器(温水洗浄、暖房便座)、紙巻器、L型手摺、ナ-コ-ル	W・WC、W・WC		
			H-60	クロス貼(AA級準不燃)	クロス貼(AA級準不燃)			クロス貼(AA級準不燃)		2400				
男女更衣室	長尺シート貼(2.0t) リッパ カナシタ フォア	GL-300	ソフト巾木	強化石膏ボード t=16	強化石膏ボード t=12.5			強化石膏ボード t=12.5			室名札：お待たせシート製(各室全て)	男女更衣室	ロッカ-	
			H-60	クロス貼(AA級準不燃)	クロス貼(AA級準不燃)			クロス貼(AA級準不燃)		2400				男子：6人用x1、女子：6人用x2
休憩室	長尺シート貼(2.0t) リッパ カナシタ フォア	GL-300	ソフト巾木	強化石膏ボード t=16	強化石膏ボード t=12.5			強化石膏ボード t=12.5			室名札：お待たせシート製(各室全て)	休憩室	テーブル、椅子、下足棚、収納棚	
			H-60	クロス貼(AA級準不燃)	クロス貼(AA級準不燃)			クロス貼(AA級準不燃)		2400		ミキサー：リッパ (DMK10PFK シェ-ル)		冷蔵庫、電子レンジ、食器乾燥機 机付ボード
洗濯室	長尺シート貼(2.0t) リッパ カナシタ フォア	GL-300	ソフト巾木	強化石膏ボード t=16	強化石膏ボード t=12.5			強化石膏ボード t=12.5			洗濯パン(4台)、SK、乾燥機(工事)	洗濯室	洗濯機、乾燥機	
			H-60	クロス貼(AA級準不燃)	クロス貼(AA級準不燃)			クロス貼(AA級準不燃)		2400		室名札：お待たせシート製(各室全て)		
脱衣室	長尺シート貼(2.0t) リッパ カナシタ フォア	GL-300	ソフト巾木	強化石膏ボード t=16	強化石膏ボード t=12.5			強化石膏ボード t=12.5			床暖房(工事)	脱衣室	スリッパ	
			H-60	クロス貼(AA級準不燃)	クロス貼(AA級準不燃)			クロス貼(AA級準不燃)		2400		手摺ロ-ト、リッパ 壁付扇風機		
浴室 介護浴室	300角タイル貼 INAX：9-914	GL-280		腰壁、浴槽：50角タイル貼 (INAX：707x707)	強化石膏ボード t=12.5			強化石膏ボード t=12.5		2420	浴室：在来式浴槽、洗面リッパ、鏡、リッパ、ナ-コ-ル	浴室	介護浴室：機械浴槽(指定業者)	
				壁部：石膏ボード t=12.5/15 バスリブ貼(準不燃)	バスリブ貼(準不燃)			バスリブ貼(準不燃)		2320	SIS手摺(浴槽・横型3ヶ所+縦型1ヶ所、洗面・横型2ヶ所) 炭酸泉(指定業者)、浴室乾燥機(工事)	介護浴室		
倉庫	長尺シート貼(2.0t) リッパ カナシタ フォア	GL-300	ソフト巾木	強化石膏ボード t=16	強化石膏ボード t=12.5			強化石膏ボード t=12.5			可動式欄柱、可動式欄板(5段)・・・倉庫①、②、③、⑤	倉庫		
			H-60	クロス貼(AA級準不燃)	クロス貼(AA級準不燃)			クロス貼(AA級準不燃)		2400				
従業員用WC	長尺シート貼(2.0t) リッパ 消臭剤	GL-300	ソフト巾木	強化石膏ボード t=16	強化石膏ボード t=12.5			強化石膏ボード t=12.5			便器(温水洗浄、暖房便座)、紙巻器	従業員用WC		
			H-60	クロス貼(AA級準不燃)	クロス貼(AA級準不燃)			クロス貼(AA級準不燃)		2400		手洗器：リッパ L-35+LF-E01		
共通事項		・施設内の各出隅コーナーは、コーナーガード取付とする。(ナカ工業：セフティーコーナー、SFTシリーズ/H-1000同等品)												
		・各室の出入口扉は、基本的に上吊り引き戸とする。												

	記 事
--	-----

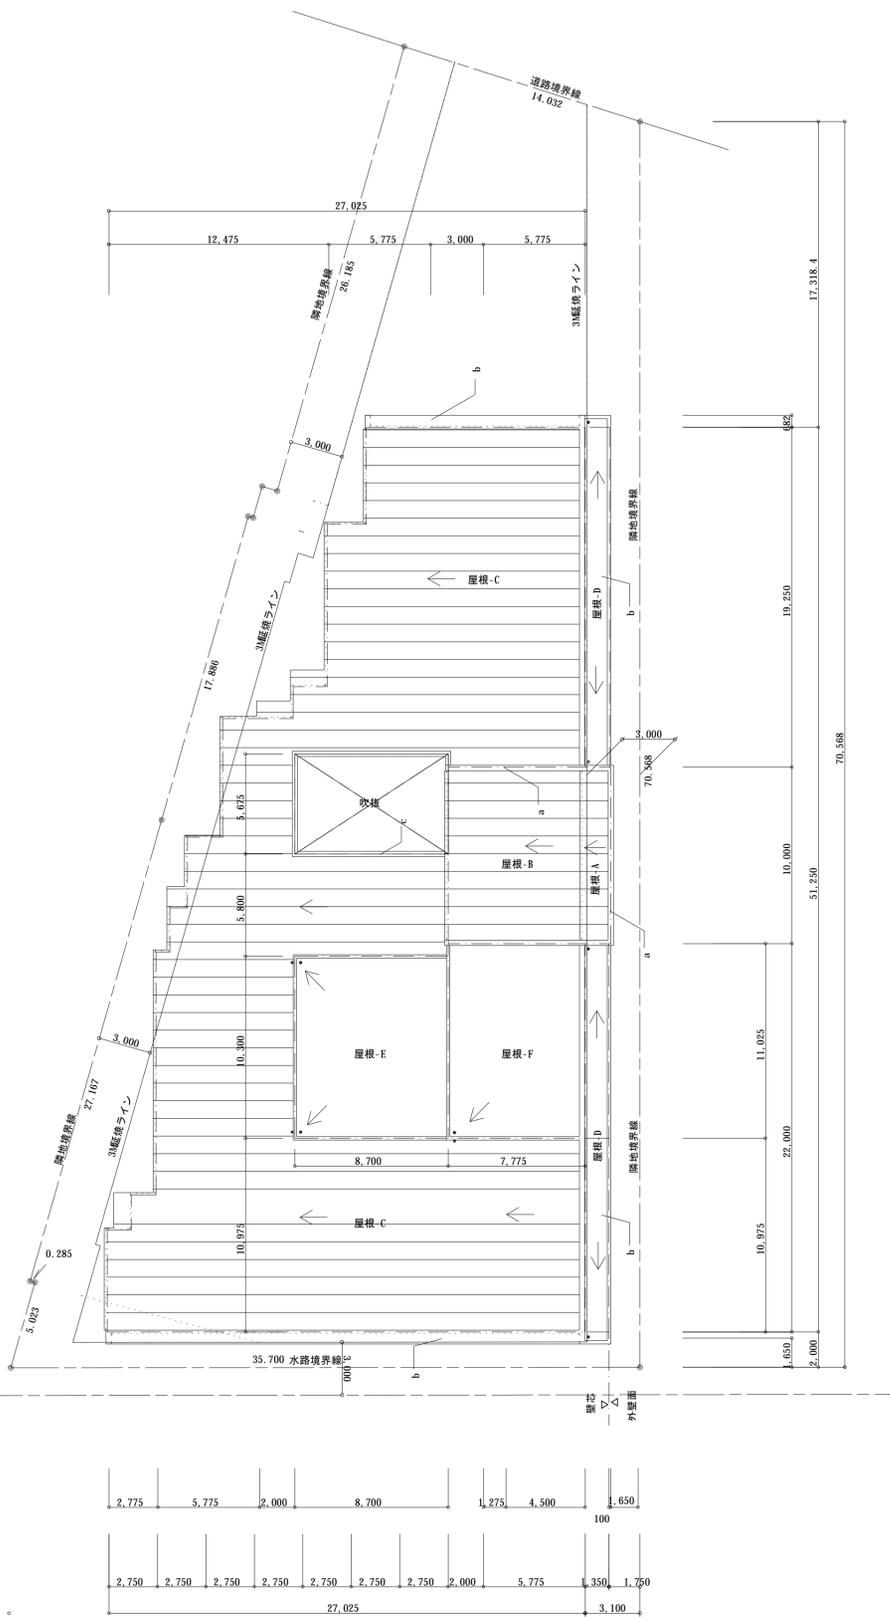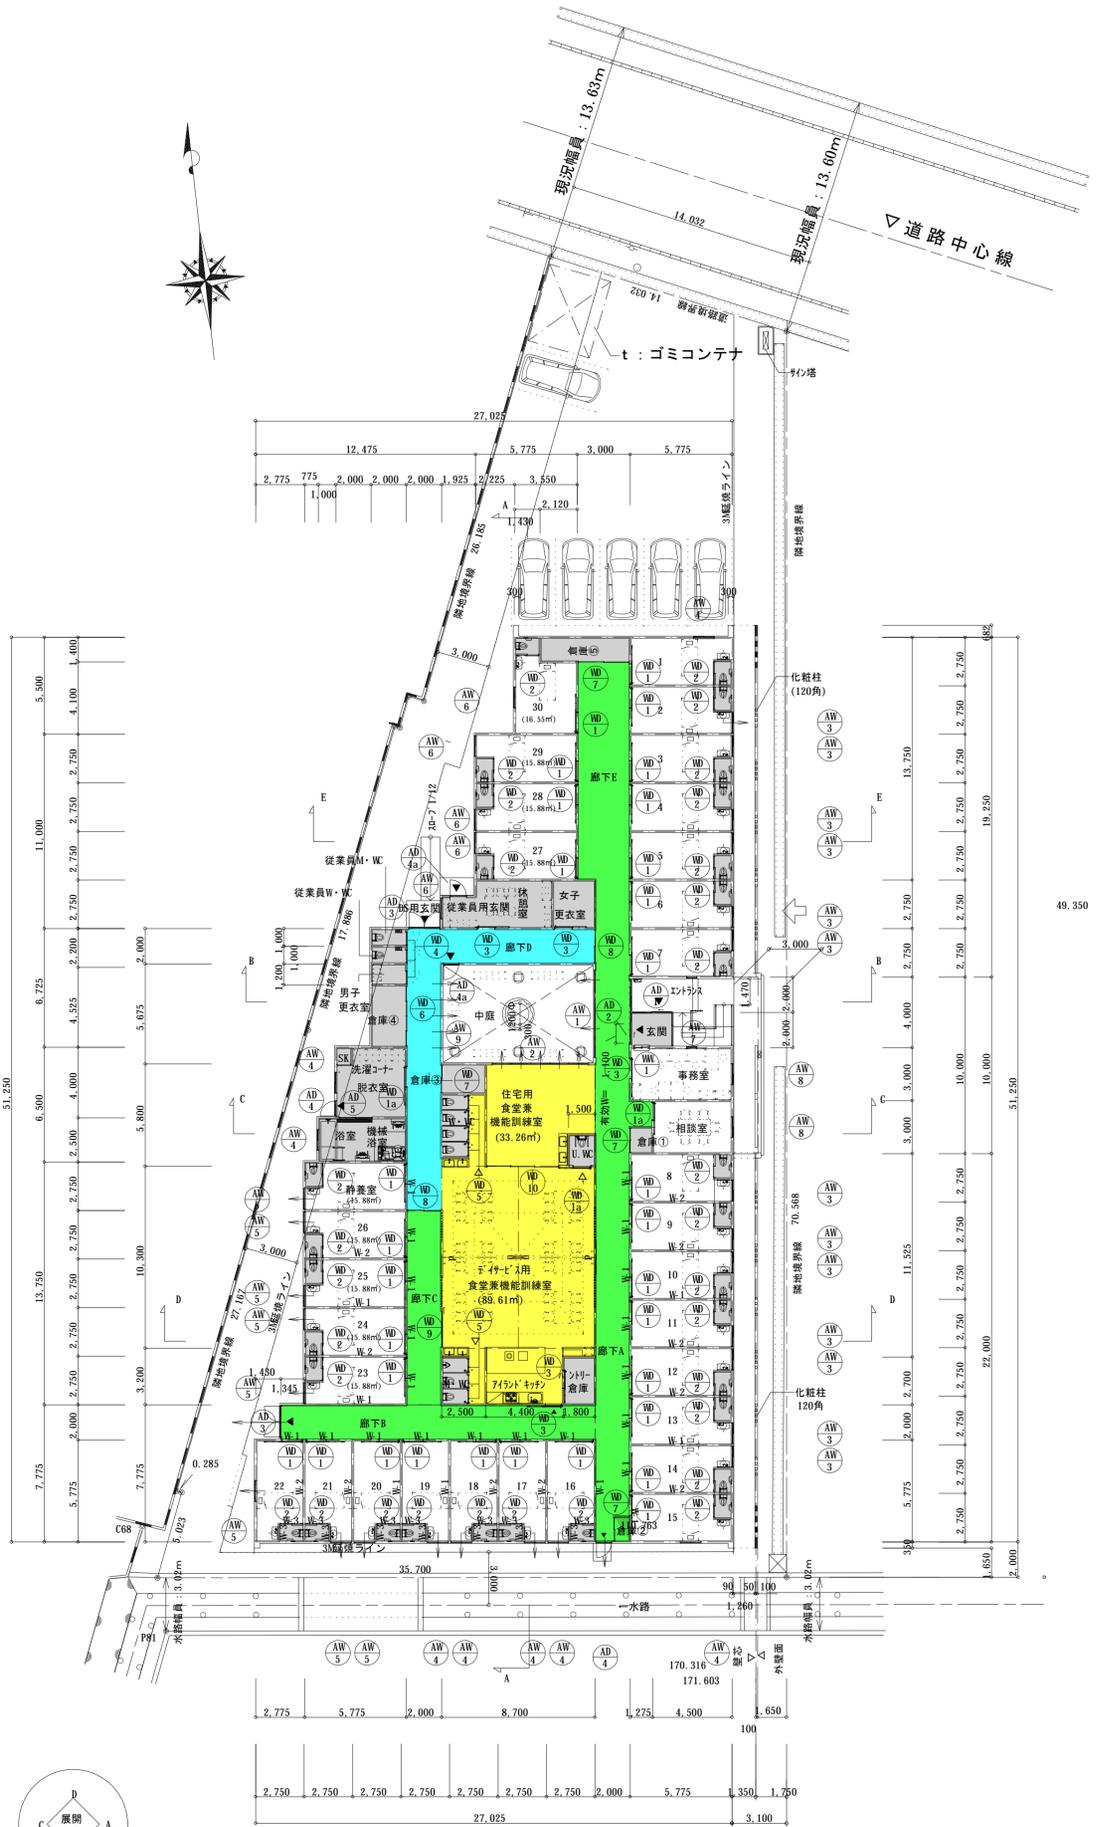

凡例		
	外壁：60分準耐火構造	WVKD
	W-1 耐力壁等：強化石膏ボードt16両面（屋根下まで）	WVKD
	W-2 間仕切壁：強化石膏ボードt12.5両面（天井まで）	WVKD
	W-3 間仕切壁：石膏ボードt12.5片側、防水石膏ボードt12.5片側	AW
	W-4 間仕切壁：石膏ボードt12.5片側	WVKD
	↑ 排煙方向	
	廊下ABC: 171.60 / 171.60 / 50 = 3.432 <	
	2.80 x 0.67 (AW-1) + 1.82 x 0.67 (AD-3) + 0.84 x 0.67 (AD-4) = 3.5242	
	廊下D: 49.35㎡ / 50 = 0.987 < 0.928 x 0.45 x 5 (AW-9) = 2.008	
	居室（住室）：別図に算定	
	室（倉庫、便所等）：表1436-4-1ニ(2)による	
	居室（食堂等）：別図に算定	
	換気扇 天井扇	
	アルミ製フード 100φ (告示1389号第1-7)	
	換気*外及び吸気*/共	
	熱式住宅用火災警報機	
	煙式住宅用火災警報機	
サッシ表示		
サッシ表示	サッシ開口部は全て網戸とする。換手口は通気窓	
サッシ仕様	25t 網戸付とする。	

49.350



VASCOM INC.

Architects

Project #210524 Scale: 1/400 (AS) 1/200 (AI)

A-005


一級建築士 第140713号 次本執行

(仮) 岐阜芥見住宅型老人ホーム 建設計画


1階平面図 屋根平面図

図章 6


本図はVASCOM INC. Architectsの権利に属するものであり、当社の公式の許諾文書のない限り本図に含まれる内容を他に譲りたり利用する事はできません。又、如何なる方法であっても複写、転写、写真撮影等を行う事はできません。

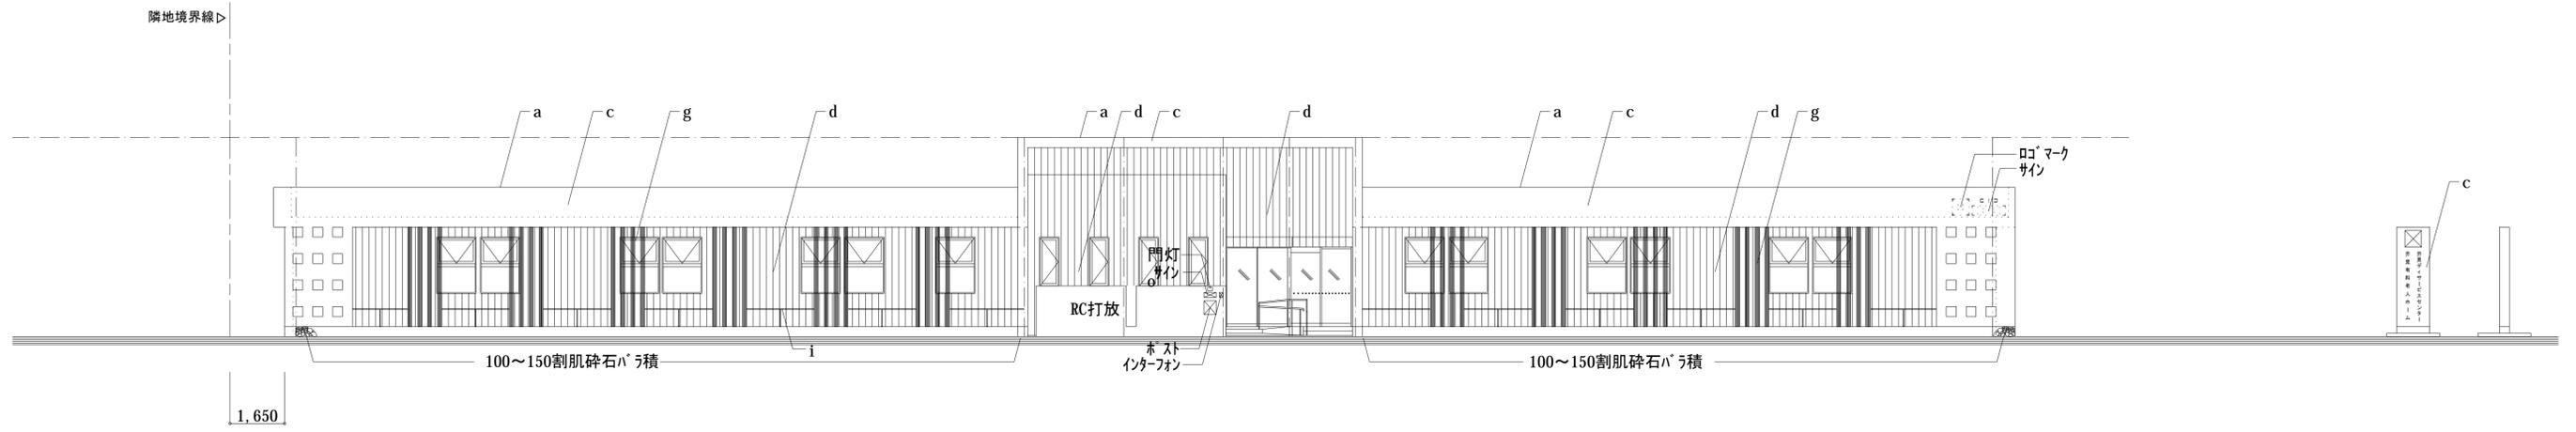


東立面図 1/100

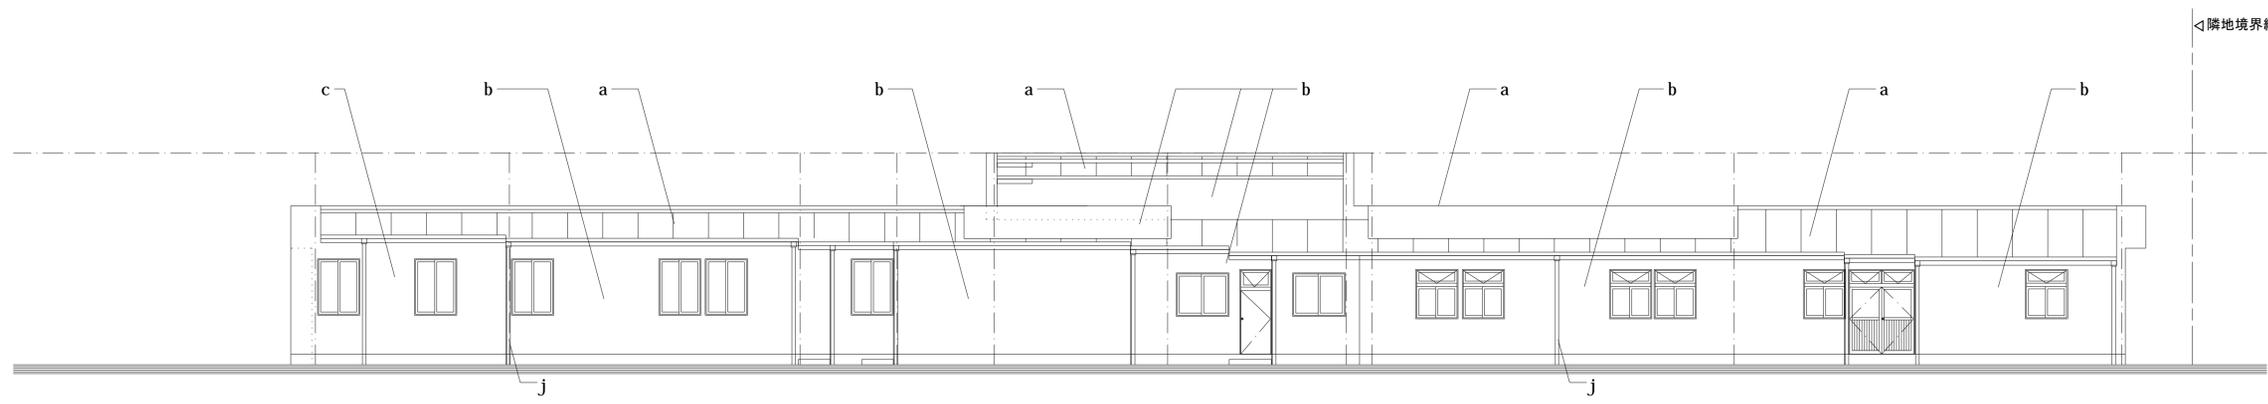

西立面図 1/100

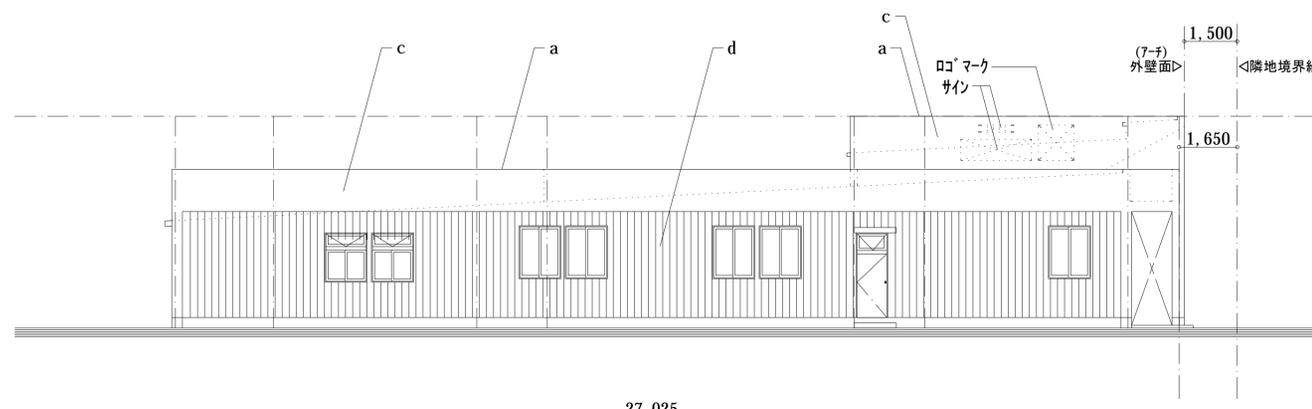


南立面図 1/100

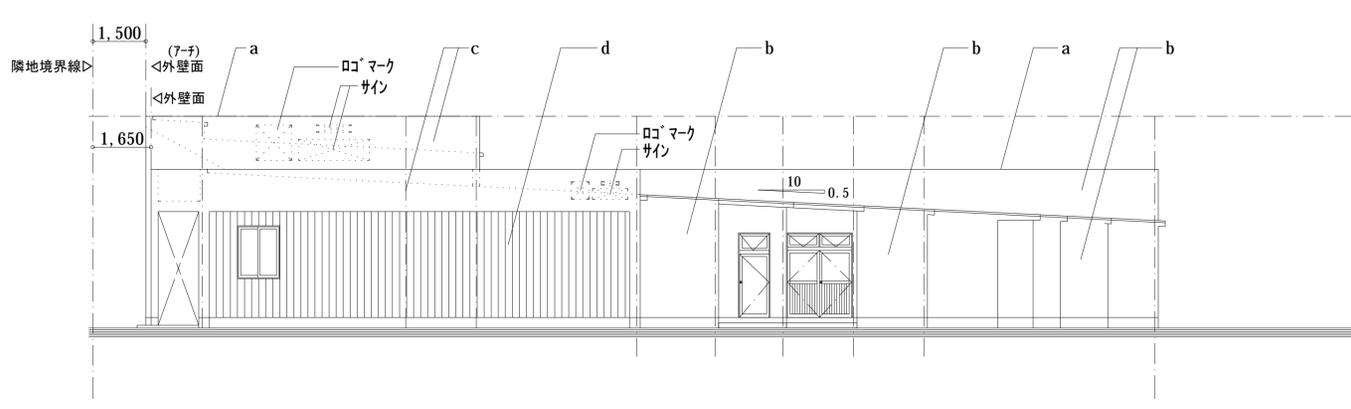


北立面図 1/100



外部仕上一覧表											
記号	名称	場所	備考	記号	名称	場所	備考	記号	名称	場所	備考
								p			
								q			
								r			

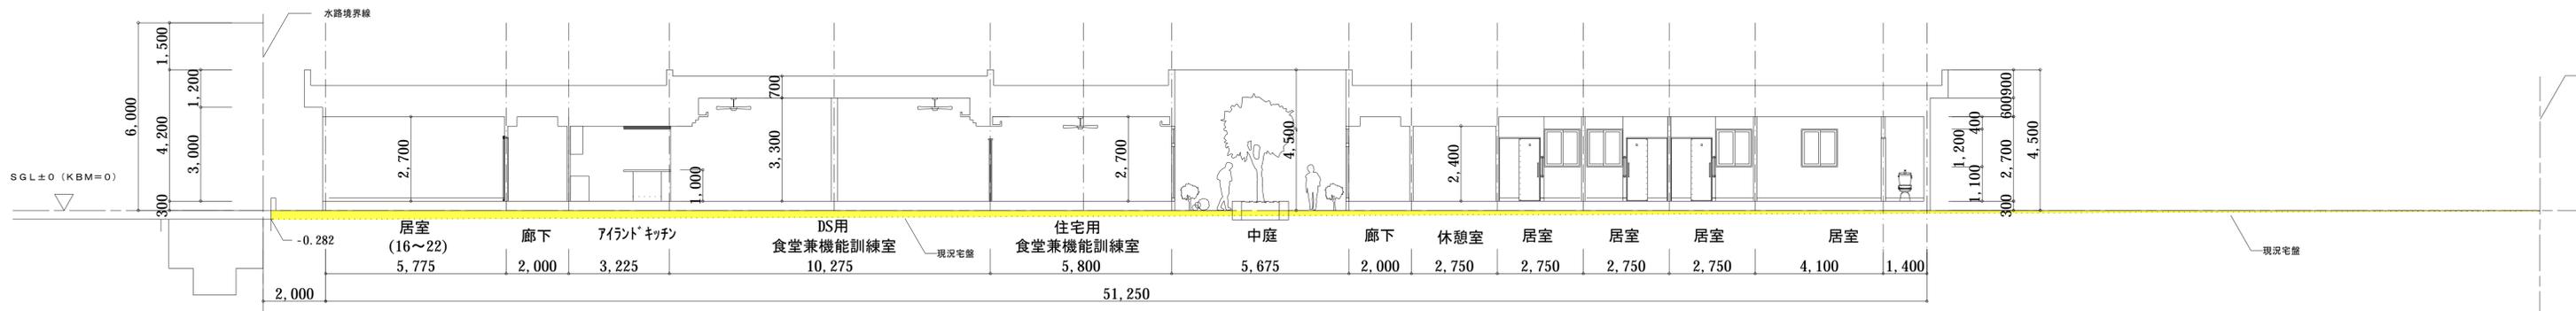


A-A断面図 1/200

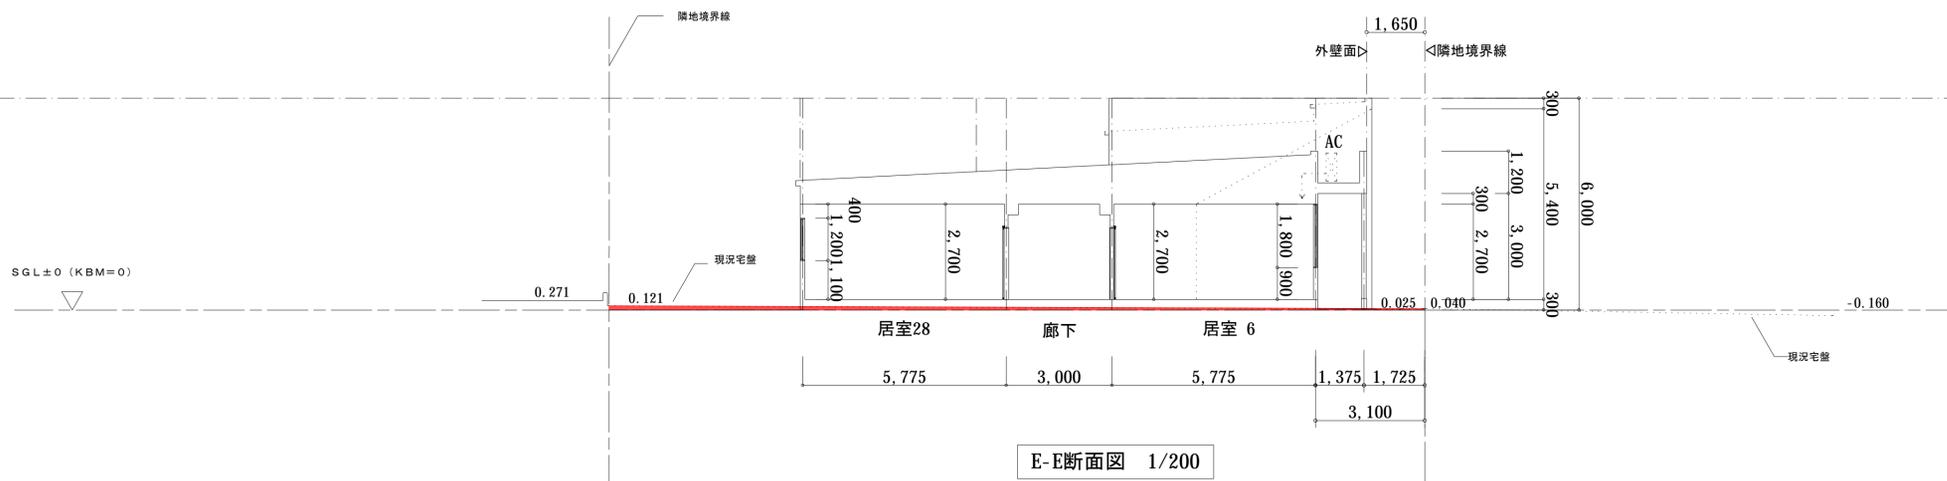

E-E断面図 1/200

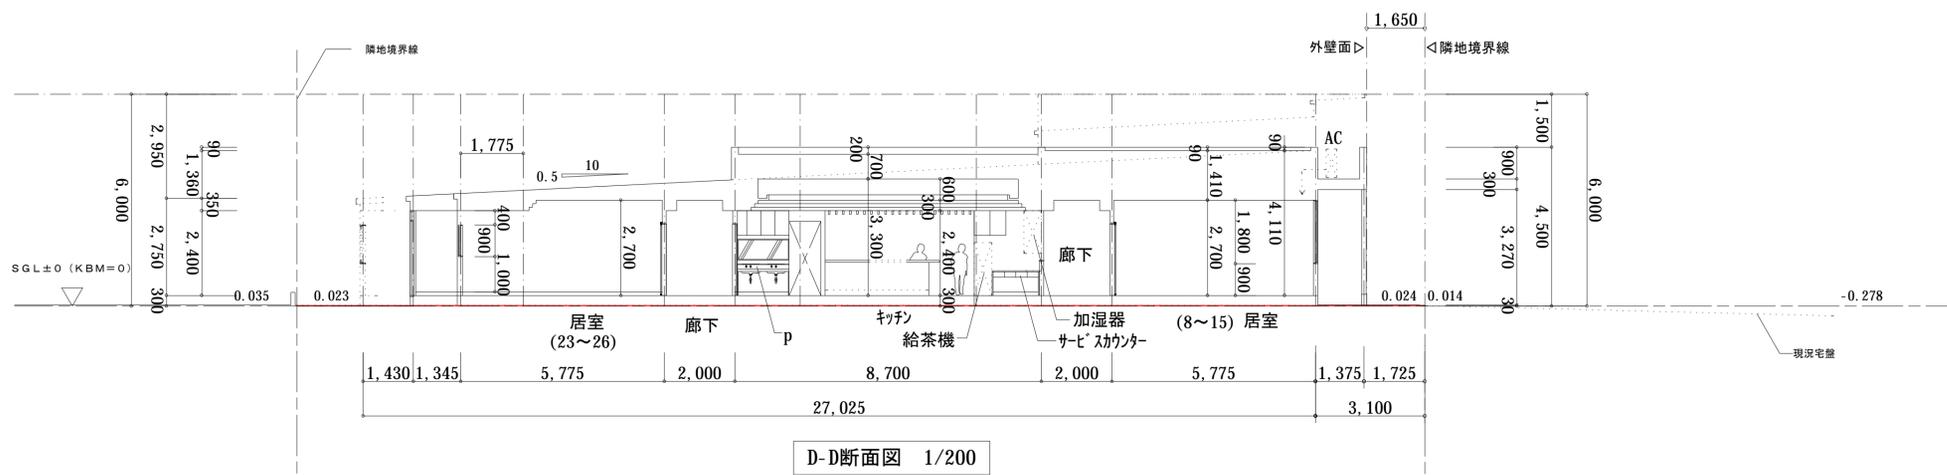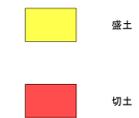



D-D断面図 1/200


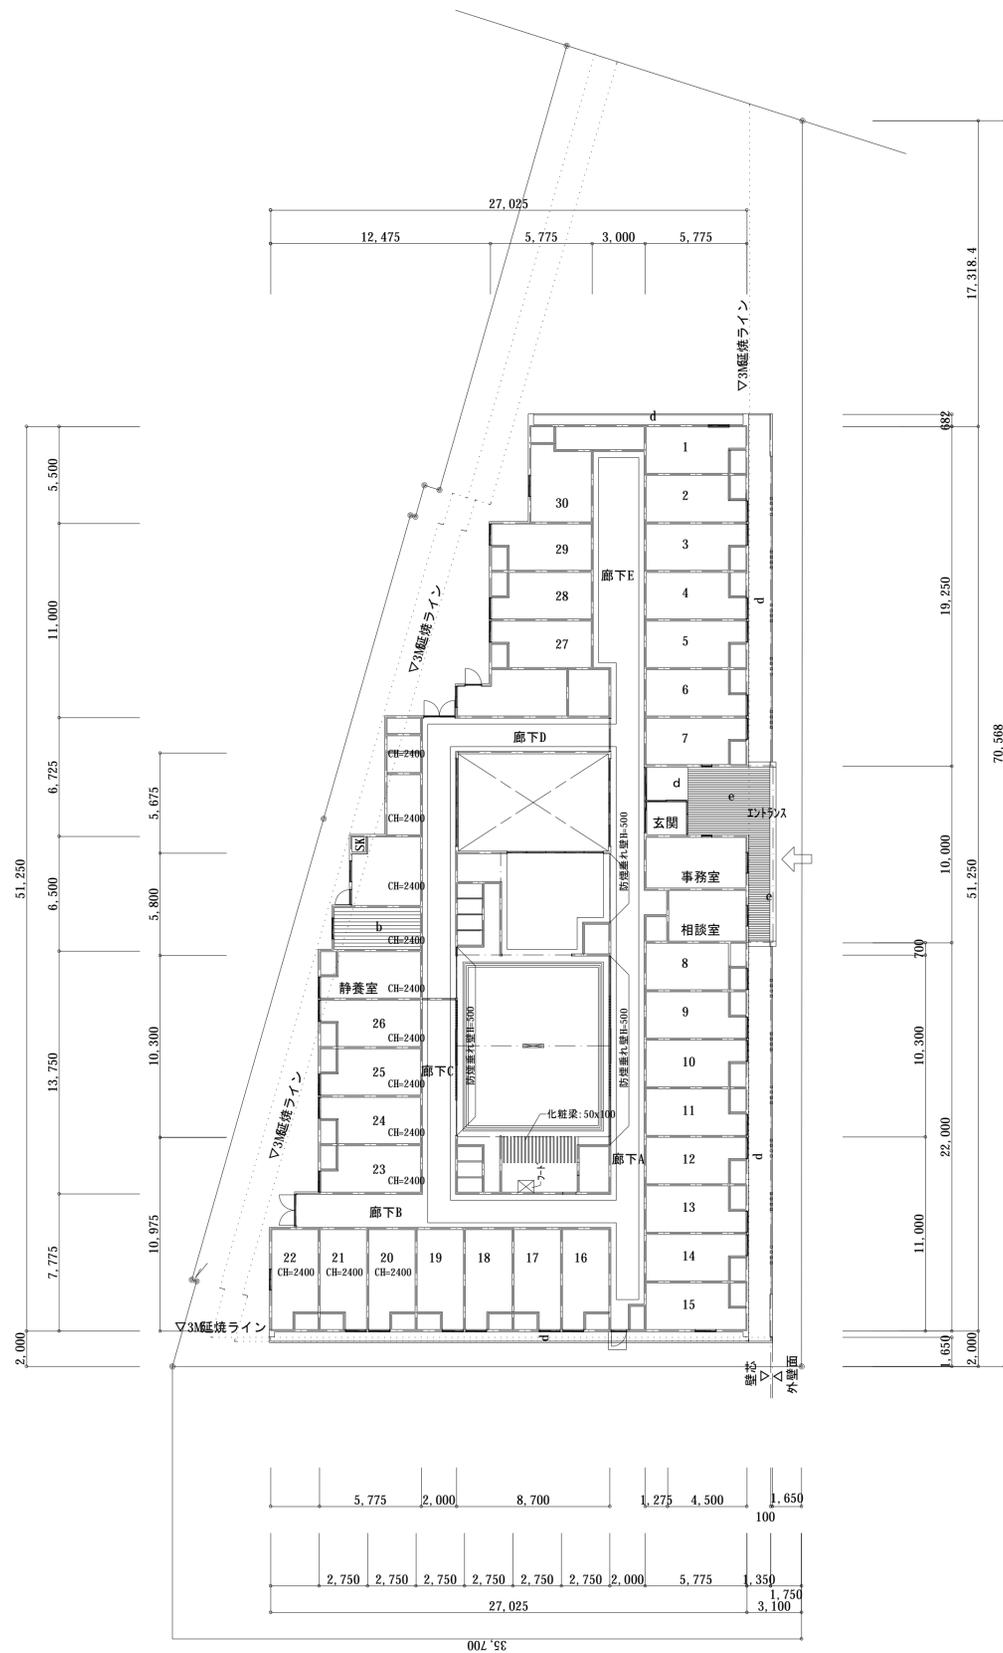


記号	名称	場所	備考

建具表 ※すべてマスターキーシステムとする。 (A)は防火設備を示す。											
<p>符号 呼名 (AD1) 玄関片引き自動ドアL型嵌め殺しフロントサッシ</p> <p>有効開口=1,000(引き残し=120)</p> <p>位置 数量 エントランス 1</p> <p>材料 見込 アルミ電解着色 100</p> <p>寸法 W960xH2400</p> <p>硝子 8.0t+1/4G</p> <p>備考 飛散防止フィルム・衝突防止マーク・停電時開放</p>	<p>符号 呼名 (AD2) 玄関片引き自動ドア (室内用)</p> <p>有効開口=1,100(引き残し=120)</p> <p>位置 数量 玄関 1</p> <p>材料 見込 アルミ電解着色 100</p> <p>寸法 W880xH2230</p> <p>硝子 8.0t+1/4G</p> <p>備考 自動ドア・タッチセンサー シリンダー錠・(内、外共)</p>	<p>符号 呼名 (AD3) 内側し排煙窓付面開き扉</p> <p>位置 数量 DS玄関・廊下B 2</p> <p>材料 見込 アルミ電解着色 70</p> <p>寸法 W880xH2400</p> <p>硝子 FL3.0+A-FL3.0</p> <p>金物 シリンダー錠・(内、外共) 握り玉、DC、戸当たりフランズ落とし</p> <p>備考 停電時開放</p>	<p>符号 呼名 (AD4) 片開き扉</p> <p>位置 数量 従業員用入口・中庭・廊下A 3</p> <p>材料 見込 アルミ電解着色 70</p> <p>寸法 W900xH2000</p> <p>硝子 FL3.0+A-FL3.0</p> <p>金物 シリンダー錠・内部側サムターン 握り玉、DC</p> <p>備考 防火戸・脱衣室</p>	<p>符号 呼名 (AD5) 片開き扉</p> <p>位置 数量 脱衣室 1</p> <p>材料 見込 アルミ電解着色 70</p> <p>寸法 W900xH2400</p> <p>硝子 PW6.8+A-FL3.0</p> <p>金物 シリンダー錠・内部側サムターン 握り玉、DC</p> <p>備考 防火戸・脱衣室</p>	<p>符号 呼名 (AD6) アルミ製3本引き戸</p> <p>位置 数量 浴室 1</p> <p>材料 見込 アルミ電解着色 82</p> <p>寸法 W820xH2030</p> <p>硝子 樹脂パネル</p> <p>金物 他付属金物一式</p> <p>備考 グレッチング工事別途必要(水仕舞)</p>	<p>符号 呼名 (AD7) 引違テラスサッシ (縦内法)</p> <p>位置 数量 中庭 (廊下A) 1</p> <p>材料 見込 アルミ電解着色 100</p> <p>寸法 W600xH2430</p> <p>硝子 FL5.0+A-FL5.0</p> <p>金物 他付属金物一式</p>					
<p>符号 呼名 (AW2) 外側し排煙窓付引違テラスサッシ</p> <p>位置 数量 中庭 (機械訓練室) 1</p> <p>材料 見込 アルミ電解着色 100</p> <p>寸法 W650xH2700</p> <p>硝子 FL5.0+A-FL5.0</p> <p>金物 他付属金物一式</p>	<p>符号 呼名 (AW3) 外側し排煙窓+嵌め殺し窓</p> <p>位置 数量 居室(2~14) 13</p> <p>材料 見込 アルミ電解着色 70</p> <p>寸法 W500xH1700</p> <p>硝子 FL3.0+A-FL3.0</p> <p>金物 他付属金物一式</p>	<p>符号 呼名 (AW4) 引違窓</p> <p>位置 数量 居室(1.15.16~19) 6</p> <p>材料 見込 アルミ電解着色 70</p> <p>寸法 W500xH1500</p> <p>硝子 FL3.0+A-FL3.0 PW6.8+A-FL3.0</p> <p>金物 クレセント錠 (ダブルロック) 他付属金物一式</p> <p>備考 防火戸・脱衣室</p>	<p>符号 呼名 (AW5) 外側し排煙窓+引違窓</p> <p>位置 数量 居室(20~26)・静養室 8</p> <p>材料 見込 アルミ電解着色 70</p> <p>寸法 W200xH1600</p> <p>硝子 FL3.0+A-FL3.0 PW6.8+A-FL3.0</p> <p>金物 クレセント錠 (ダブルロック) 他付属金物一式</p> <p>備考 防火戸・居室26・静養室</p>	<p>符号 呼名 (AW6) 引違窓</p> <p>位置 数量 居室(27~30)・休憩室 5</p> <p>材料 見込 アルミ電解着色 70</p> <p>寸法 W200xH1600</p> <p>硝子 FL3.0+A-FL3.0</p> <p>金物 クレセント錠 (ダブルロック) 他付属金物一式</p> <p>備考 他付属金物一式</p>	<p>符号 呼名 (AW7) 縦入り窓</p> <p>位置 数量 事務室、居室7 2</p> <p>材料 見込 アルミ電解着色 70</p> <p>寸法 W600xH1500</p> <p>硝子 FL3.0+A-FL3.0</p> <p>金物 引違フィルム・握り止め 網戸 (サラシ)</p> <p>備考 他付属金物一式</p>	<p>符号 呼名 (AW8) 内側し排煙窓 (45°以上開口)</p> <p>位置 数量 中庭 (廊下D) 1</p> <p>材料 見込 アルミ電解着色 70</p> <p>寸法 W600xH2400</p> <p>硝子 FL3.0+A-FL3.0</p> <p>金物 他付属金物一式</p>					
※木製建具はハイテックウッド製、又は同等品とする。											
<p>符号 呼名 (WD1) 木製上りり片引き戸(インセット)</p> <p>有効開口=1,000(引き残し=120)</p> <p>位置 数量 居室、静養室 32</p> <p>材料 見込 木目調シート 33</p> <p>寸法 (DWxDH) W208xH2038 (DW148xDH1981)</p> <p>硝子 樹脂パネル:MK</p> <p>金物 シリンダー錠・内部側サムターン 握り棒・他付属金物一式</p>	<p>符号 呼名 (WD2) 木製上りり片引き戸(アウトセット)</p> <p>有効開口=1,000(引き残し=120)</p> <p>位置 数量 U・WC、相談室、脱衣室 3</p> <p>材料 見込 木目調シート 33</p> <p>寸法 (DWxDH) W208xH2038 (DW148xDH1981)</p> <p>硝子 樹脂パネル:MK</p> <p>金物 シリンダー錠・内部側サムターン 握り棒・他付属金物一式</p> <p>備考 ※U・WCは有効開口W=900、表示錠</p>	<p>符号 呼名 (WD3) 木製上りり片引き戸(インセット)</p> <p>有効開口=699(引き残し無し)</p> <p>位置 数量 居室・静養室内WC 32</p> <p>材料 見込 木目調シート 33</p> <p>寸法 (DWxDH) W311xH2038 (DW148xDH1970)</p> <p>硝子 樹脂パネル:MK</p> <p>金物 短込取手・他付属金物一式</p>	<p>符号 呼名 (WD4) 木製上りり片引き戸(アウトセット)</p> <p>有効開口=728(引き残し無し)・見切り付</p> <p>位置 数量 事務室、休憩室、女子更衣室、バントリー 5</p> <p>材料 見込 木目調シート 33</p> <p>寸法 (DWxDH) W627xH2031 (DW612xDH1970)</p> <p>硝子 樹脂パネル:MK</p> <p>金物 引手 簡易シリンダー・表示錠・鍵状受け 事務室のみ簡易シリンダー</p>	<p>符号 呼名 (WD5) 木製開き戸</p> <p>位置 数量 男子更衣室、従業員WC 2</p> <p>材料 見込 木目調シート 33</p> <p>寸法 (DWxDH) W735xH2035 (DW680xDH1995)</p> <p>硝子 樹脂パネル</p> <p>金物 シリンダー錠・内部側サムターン レバーハンドル・他付属金物一式</p> <p>備考 従業員WCは表示錠</p>	<p>符号 呼名 (WD6) 木製下向き引違戸 (1本レール)</p> <p>位置 数量 廊下C 1</p> <p>材料 見込 木目調シート 33</p> <p>寸法 (DWxDH) W311xH2038 (DW148xDH1981)</p> <p>硝子 樹脂パネル:MK</p> <p>金物 引手、鍵付き 他付属金物一式</p> <p>備考 直付レド</p>	<p>符号 呼名 (WD7) 木製上向き引違戸</p> <p>位置 数量 住宅用機能訓練室 1</p> <p>材料 見込 木目調シート 33</p> <p>寸法 (DWxDH) W980xH2100</p> <p>硝子 樹脂パネル:1MG</p> <p>金物 引手、鍵付き 付属金物一式</p>					
<p>符号 呼名 (WD8) 木製折戸</p> <p>位置 数量 M・WC、W・WC 7</p> <p>材料 見込 木目調シート 33</p> <p>寸法 (DWxDH) W70xH2035 (DW12xDH1975)</p> <p>硝子 樹脂パネル:1MG</p> <p>金物 付属金物一式</p>	<p>符号 呼名 (WD9) 木製下向き引違収納扉</p> <p>位置 数量 倉庫④ 1</p> <p>材料 見込 木目調シート 33</p> <p>寸法 (DWxDH) W340xH2022</p> <p>硝子 -</p> <p>金物 付属金物一式 戸車式</p> <p>備考 下レール直付付 棚柱: L=1200、棚板 (3段)</p>	<p>符号 呼名 (WD10) 木製下向き引違収納扉</p> <p>位置 数量 倉庫① W=1,380 倉庫② W=1,310 倉庫③ W=1,580 ※S X W=1,310 倉庫④、⑤ 3</p> <p>材料 見込 木目調シート 33</p> <p>寸法 (DWxDH) W820xH2022</p> <p>硝子 -</p> <p>金物 付属金物一式 直付レド</p> <p>備考 ※ SKは70°付扉(ノルネ、ビギンタイプ)とする</p>	<p>符号 呼名 (WD11) 木製上向き引違戸</p> <p>位置 数量 廊下C、廊下D 2</p> <p>材料 見込 木目調シート 33</p> <p>寸法 (DWxDH) W880xH2100</p> <p>硝子 樹脂パネル:1MG</p> <p>金物 引手、鍵付き 付属金物一式</p>	<p>符号 呼名 (WD12) 木製受付窓</p> <p>位置 数量 事務室 1</p> <p>材料 見込 集成材OSCL 170</p> <p>寸法 (DWxDH) 900x900</p> <p>硝子 S t 透明ガラス</p> <p>金物 SUSハカマレール(プッシュ錠付) 付属金物一式</p> <p>備考 ※ SKは70°付扉(ノルネ、ビギンタイプ)とする</p>							

消防法無形階判定の開口部を示す

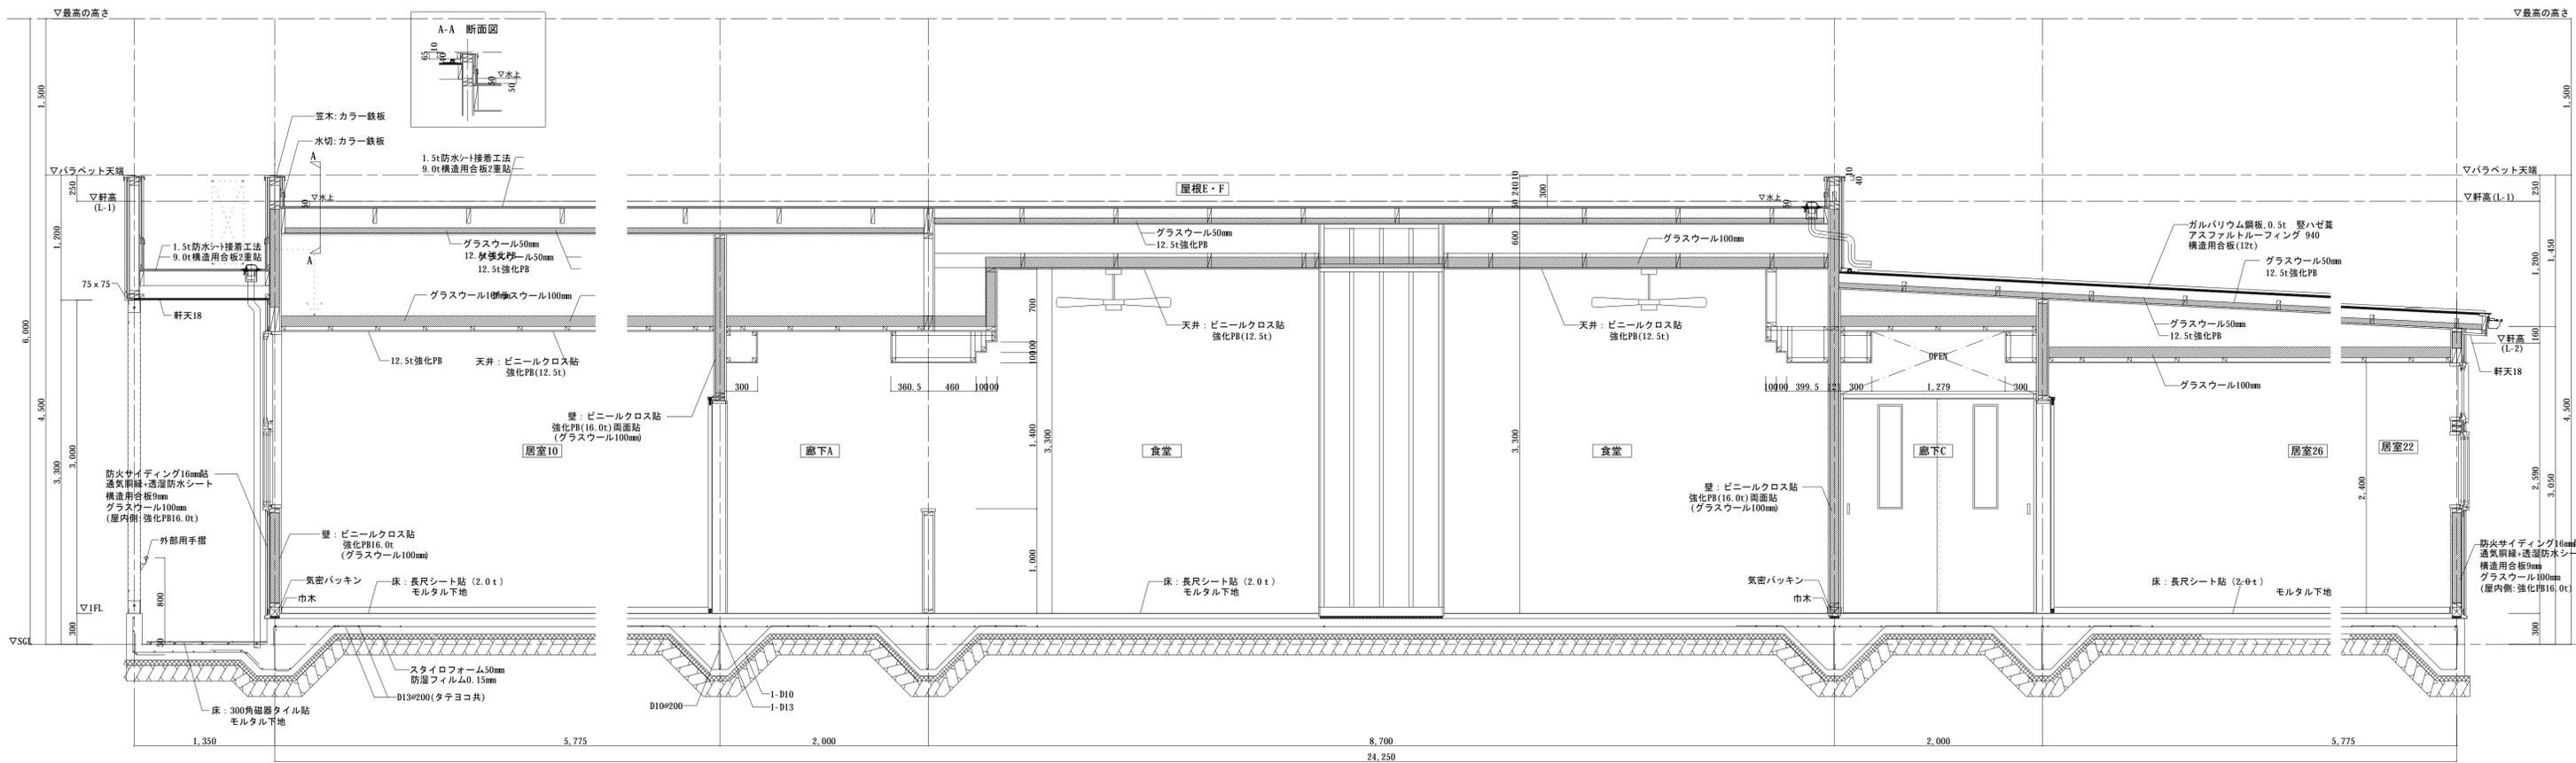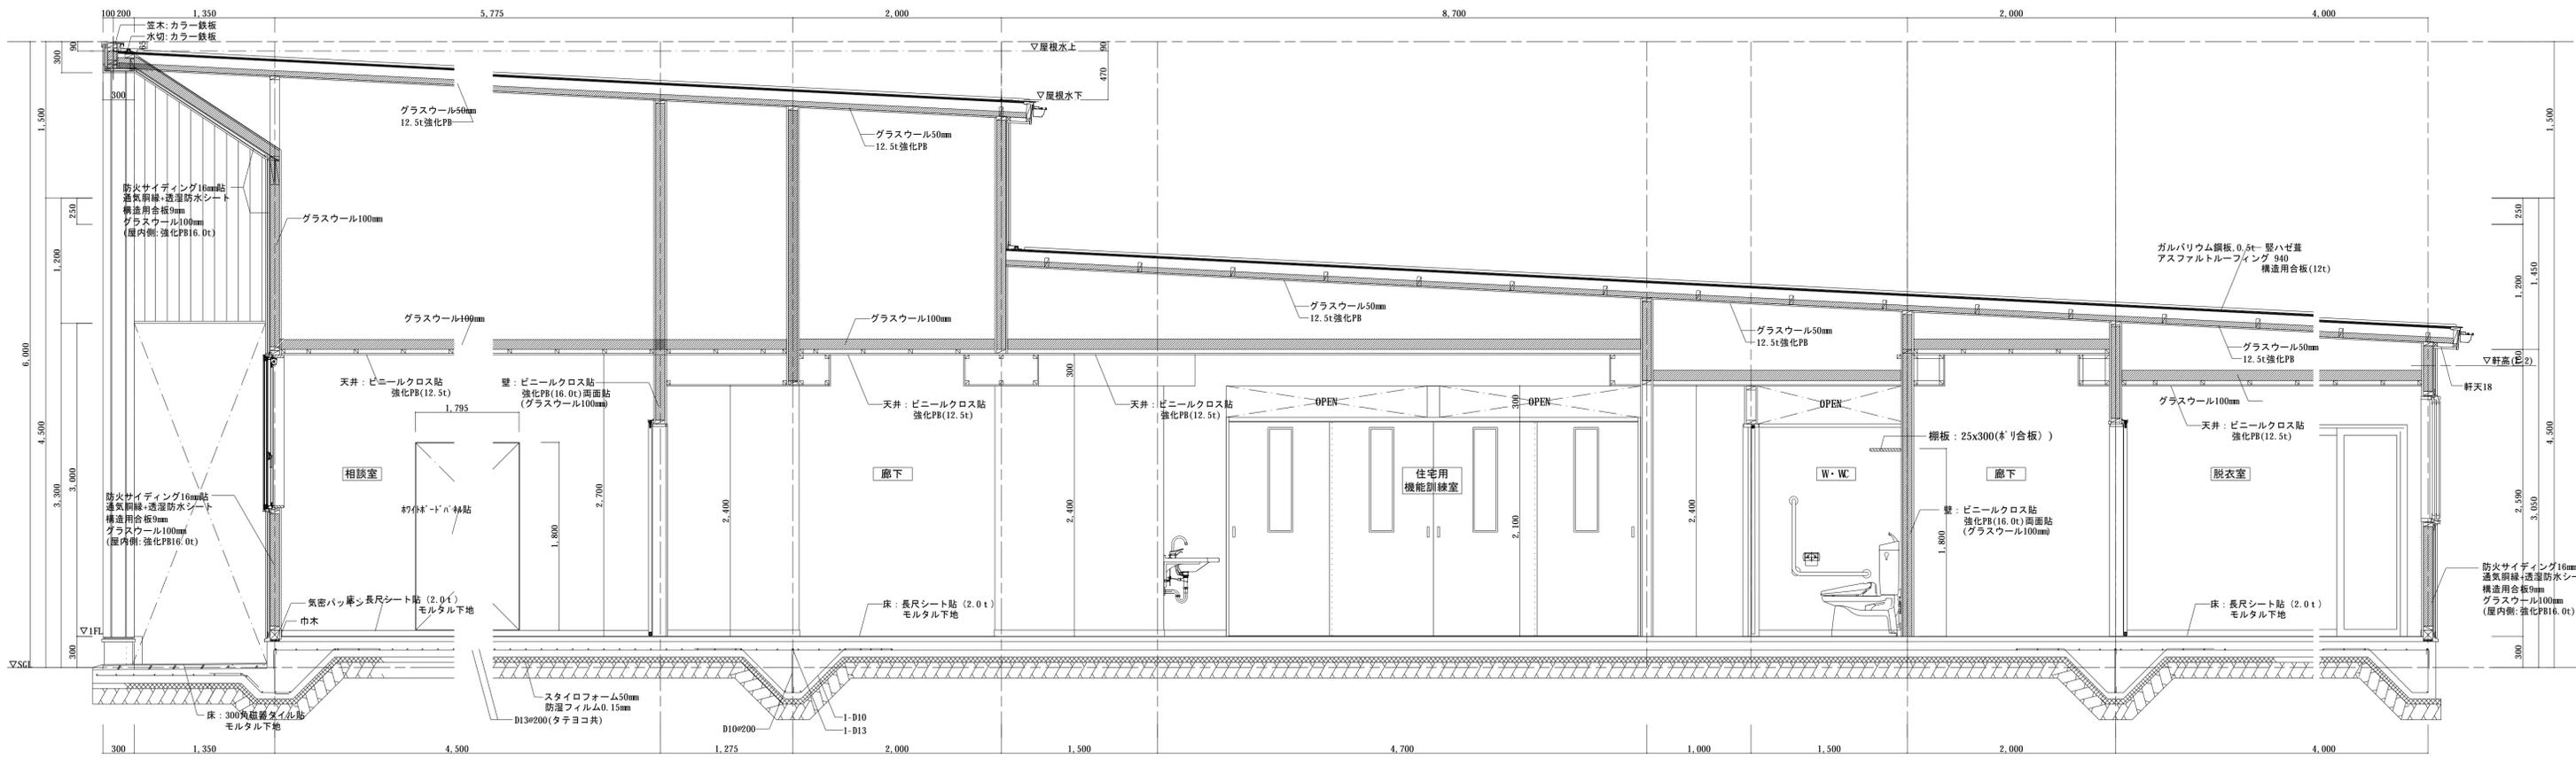

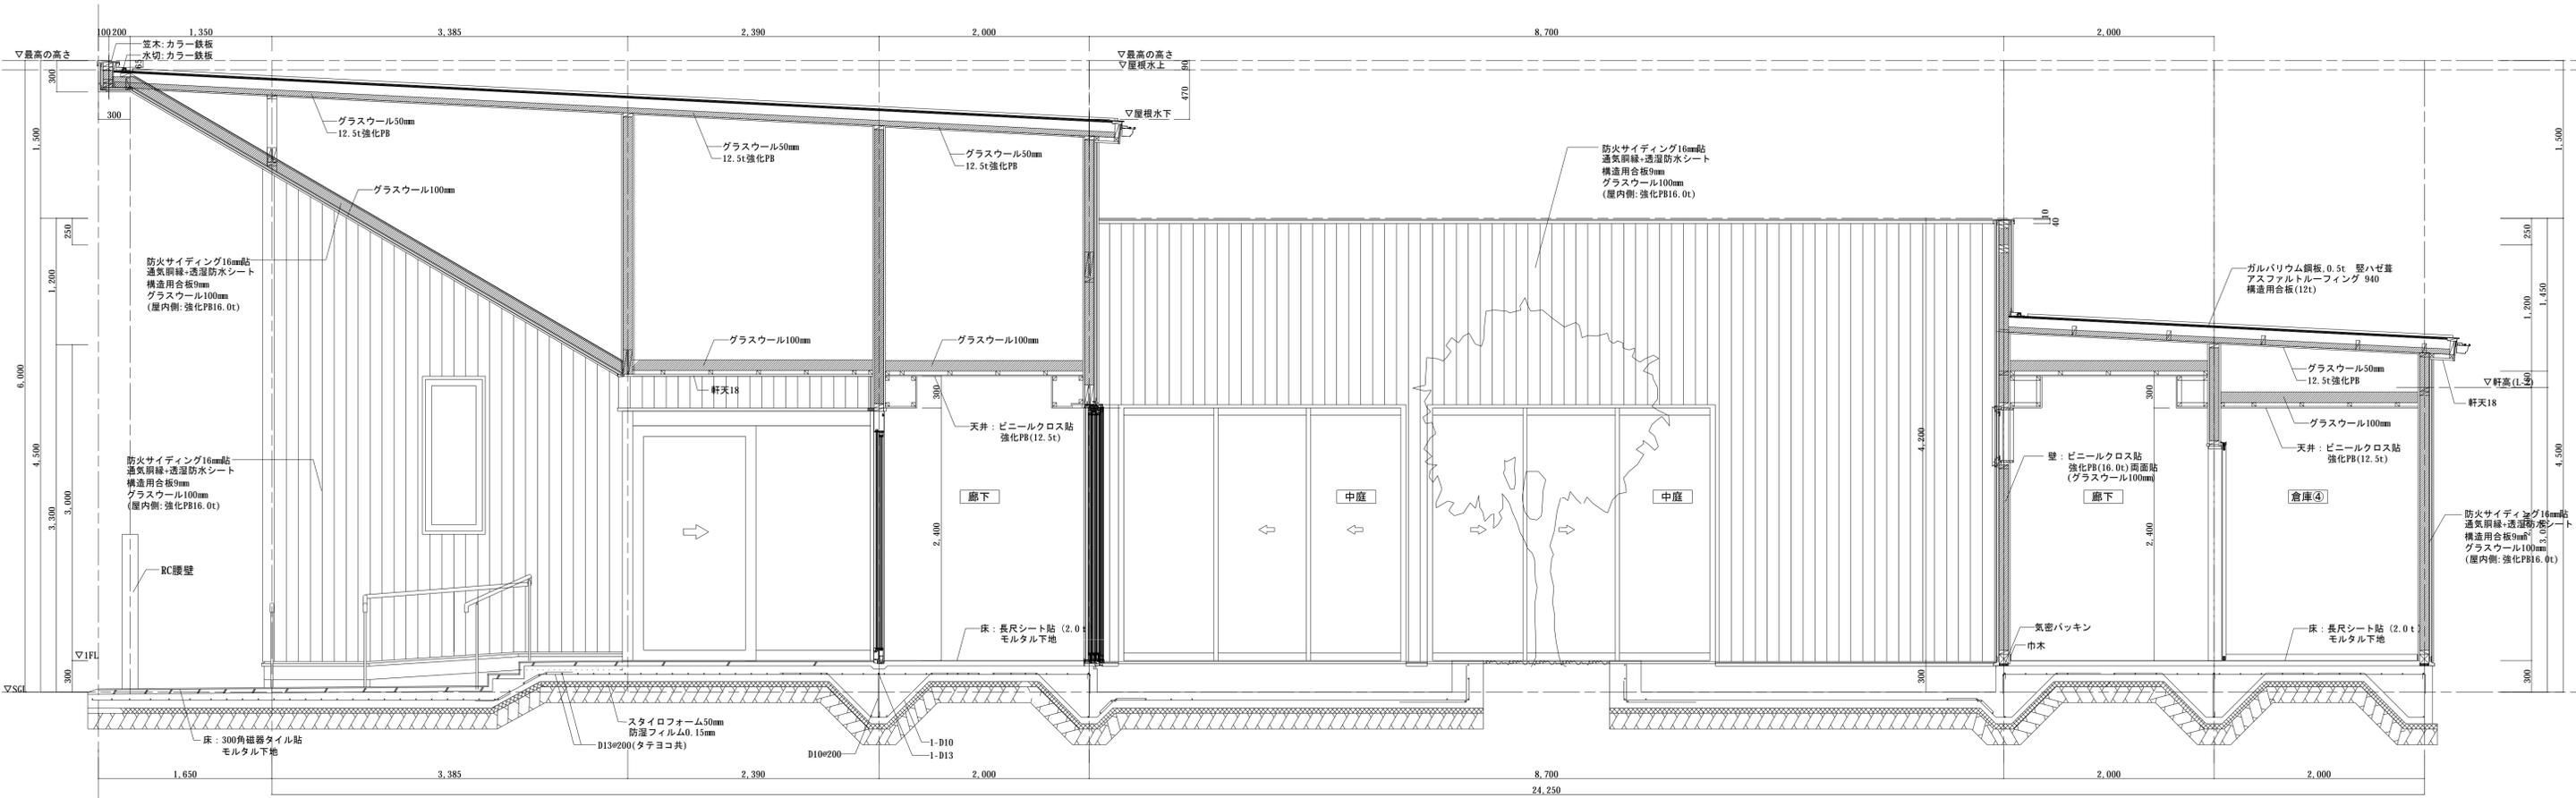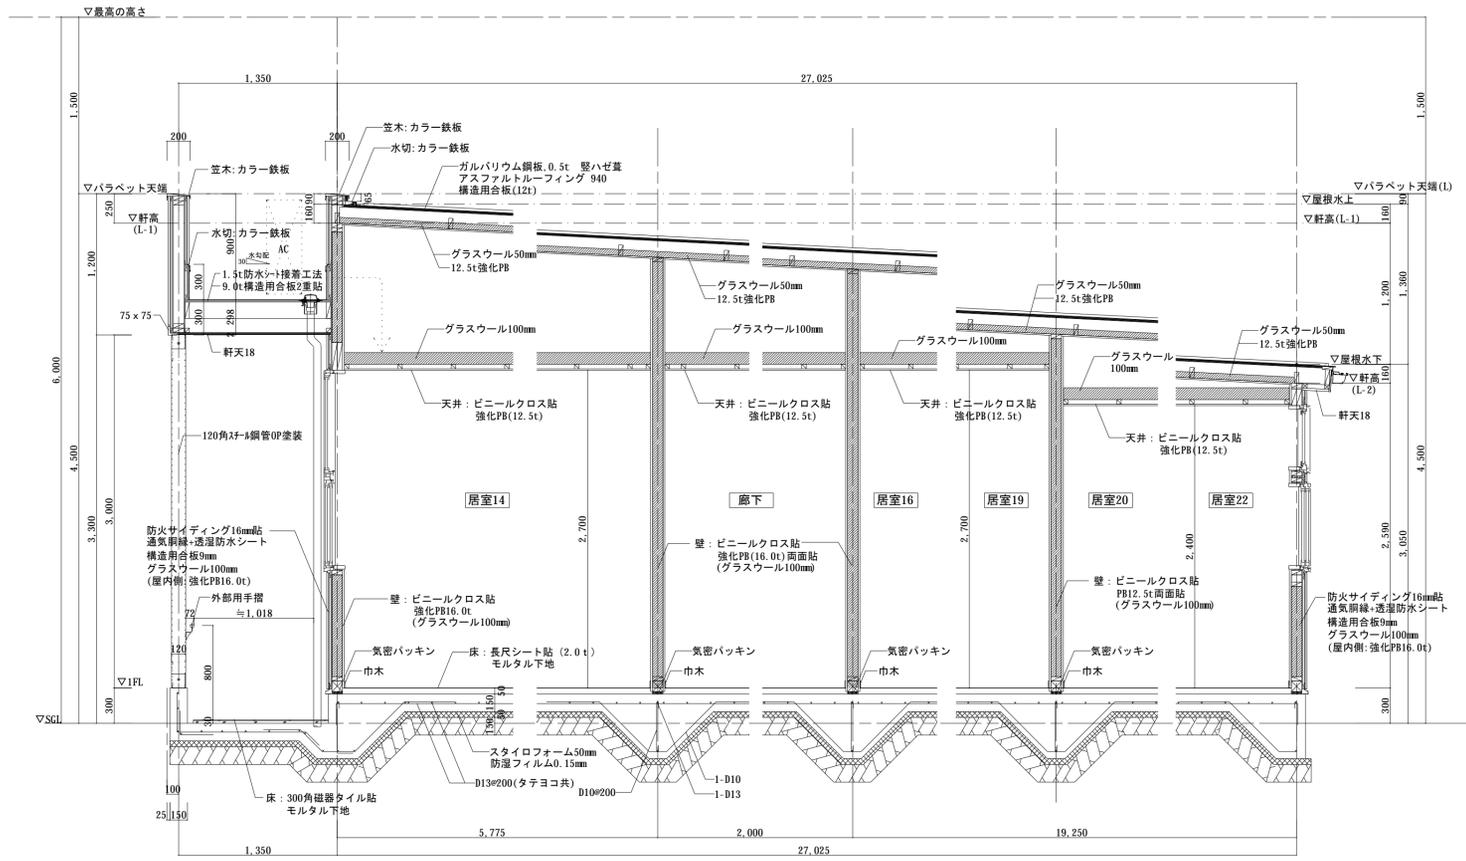


VASCOM INC.

Architects
Project #210524 Scale: 1/80 (A3) 1/30 (A1)


A-010-2
（仮）岐阜県見住宅型老人ホーム 建設計画

居室 詳細図

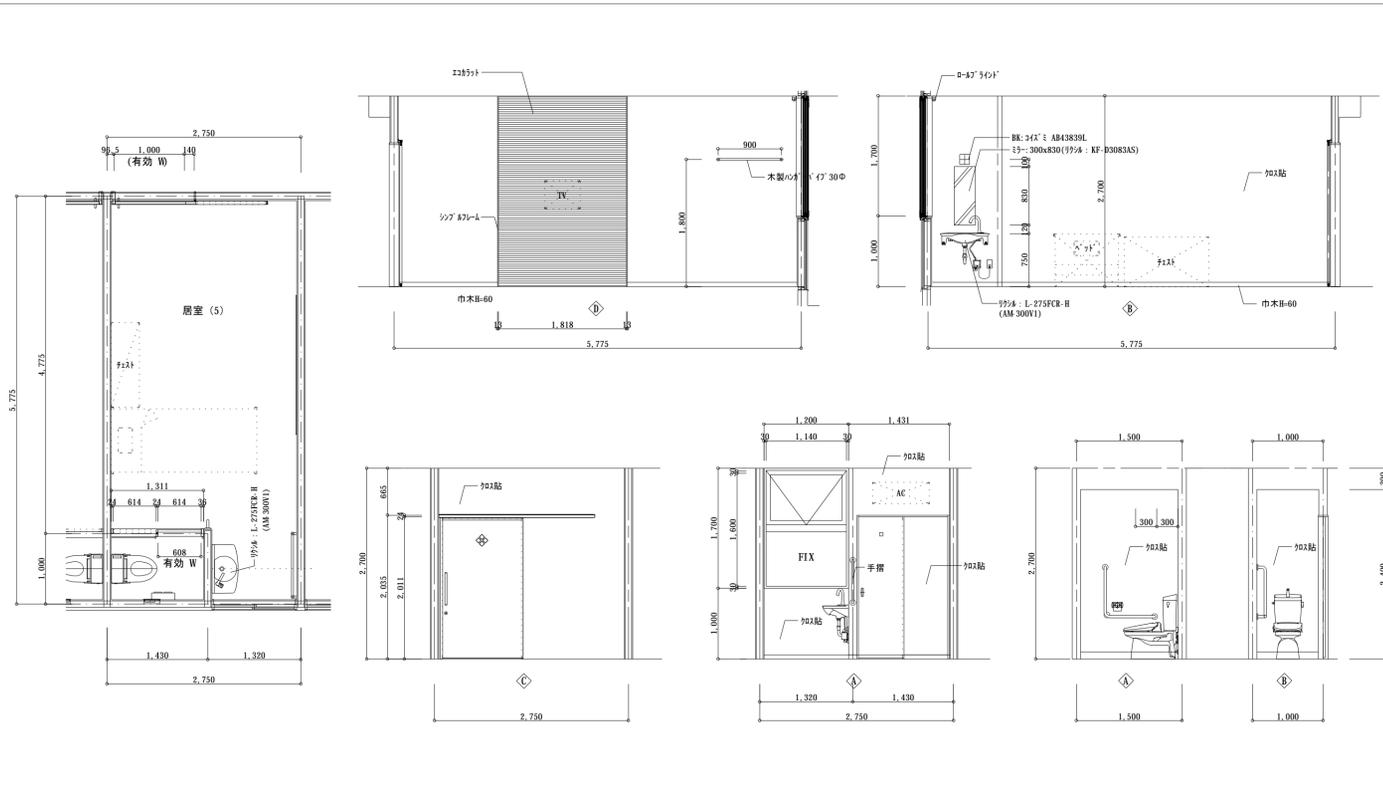


記号	名称	場所	備考	記号	名称	場所	備考	記号	名称	場所	備考

浴室 詳細図

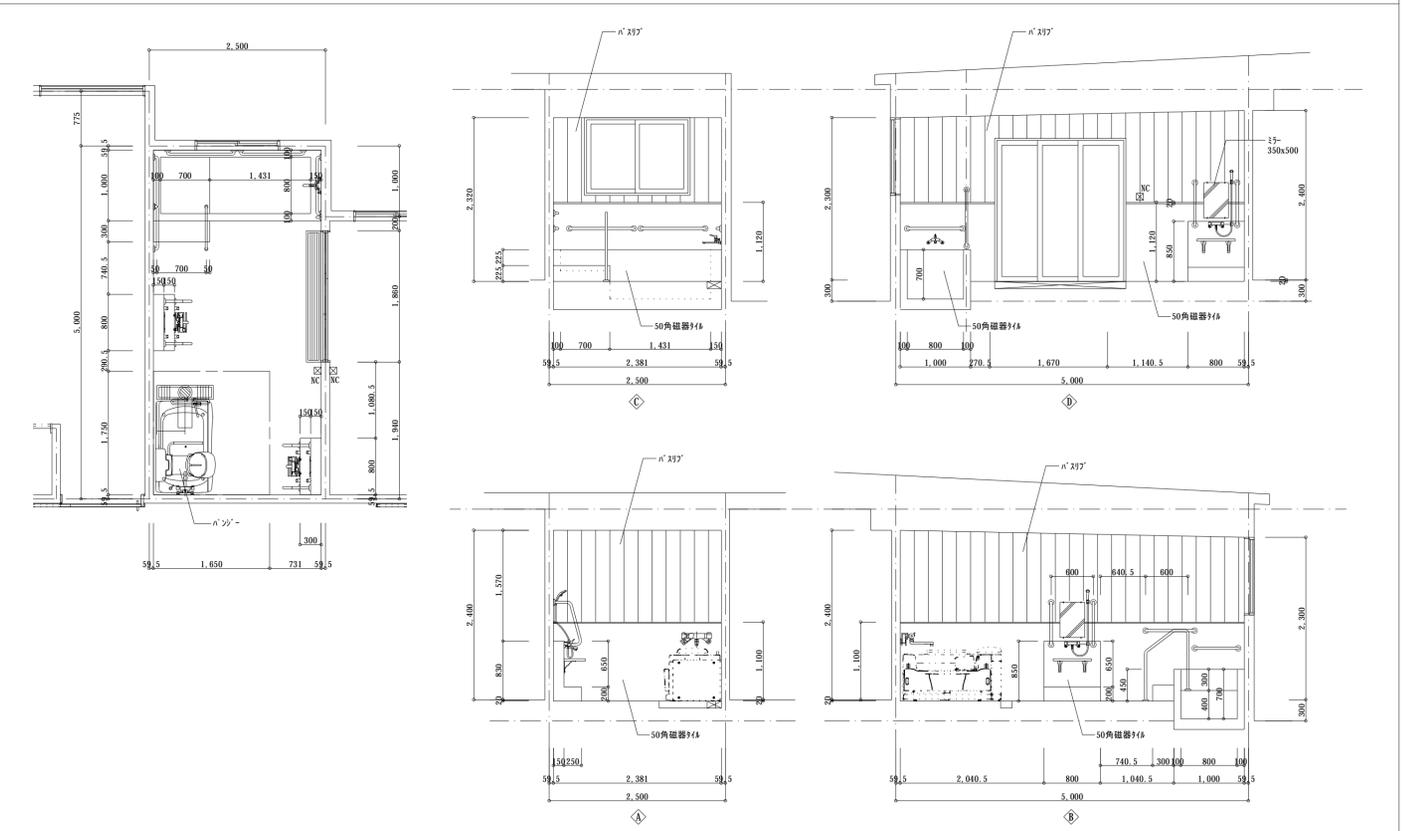

記号	名称	場所	備考	記号	名称	場所	備考	記号	名称	場所	備考

キッチン 詳細図

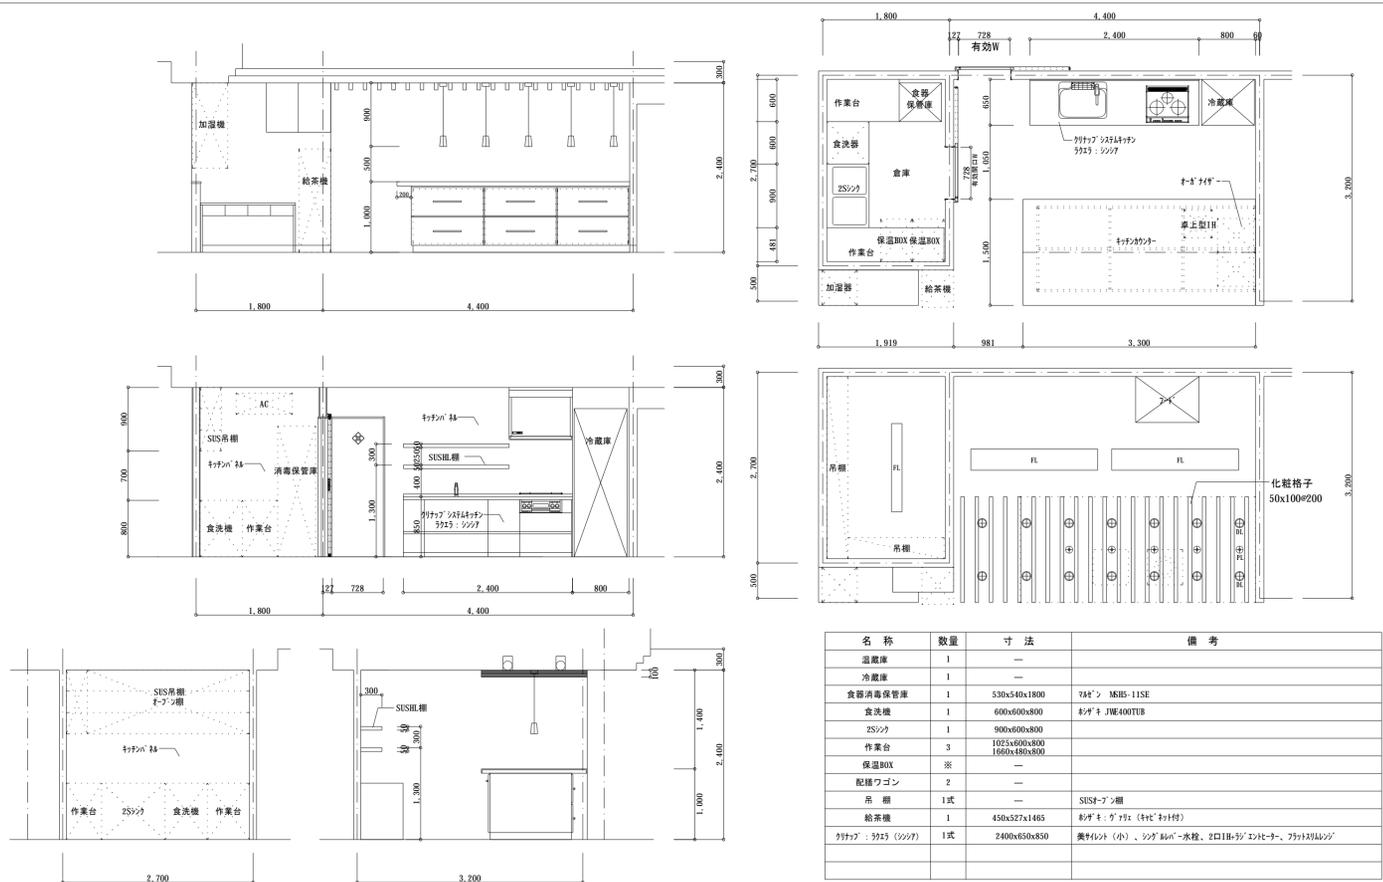

名称	数量	寸法	備考

