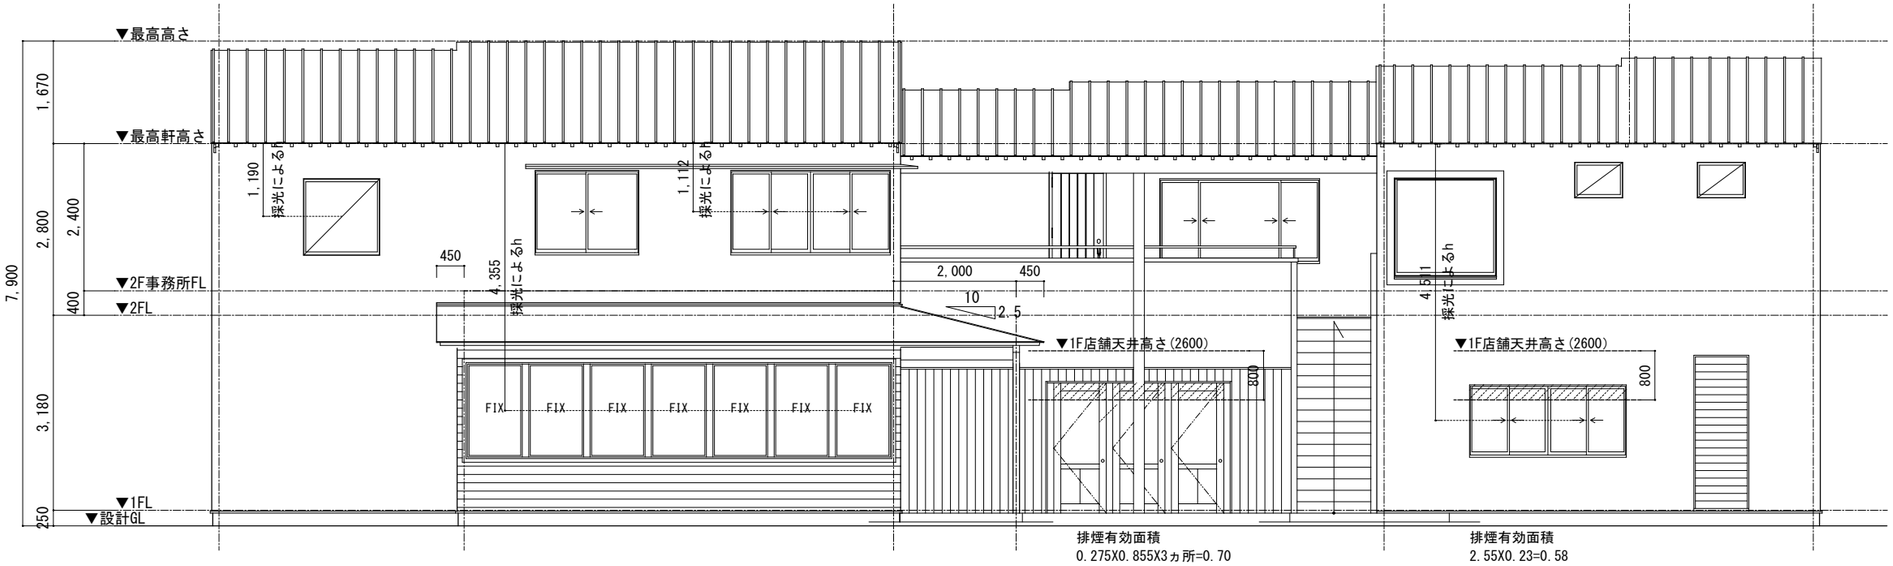

南立面図

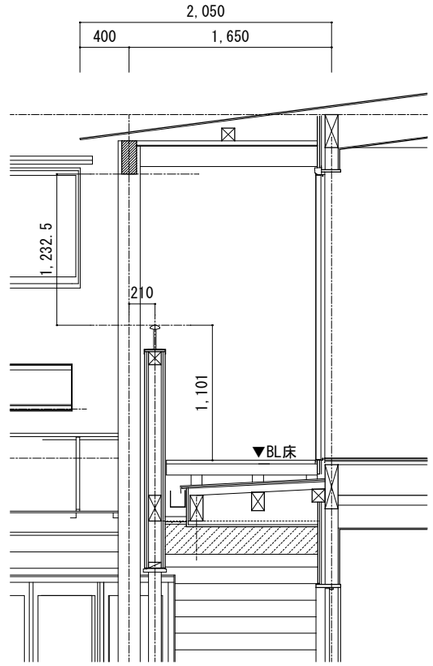

A詳細図　S=1:50

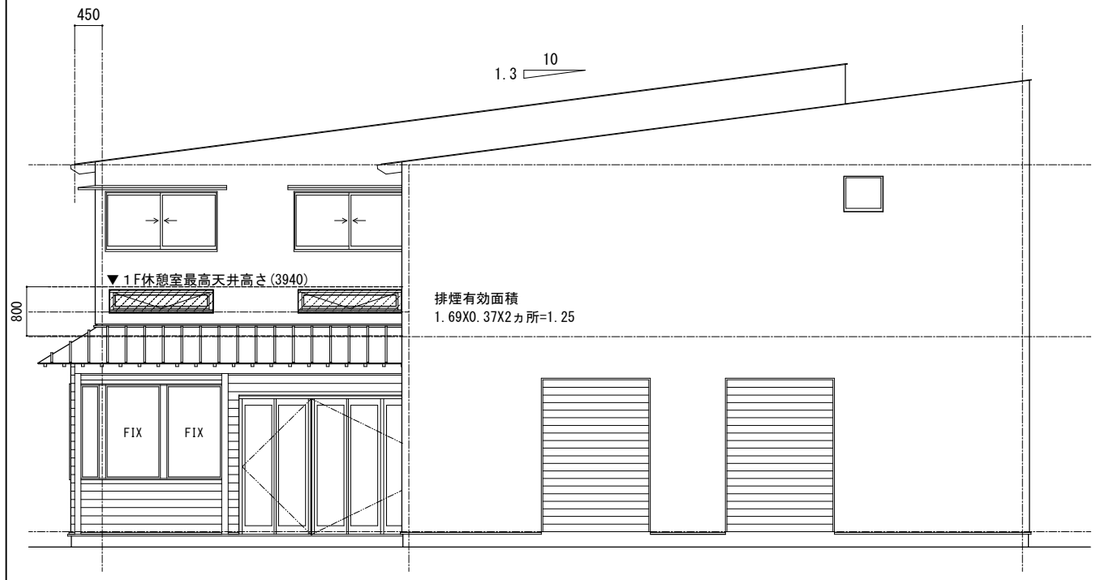

東立面図

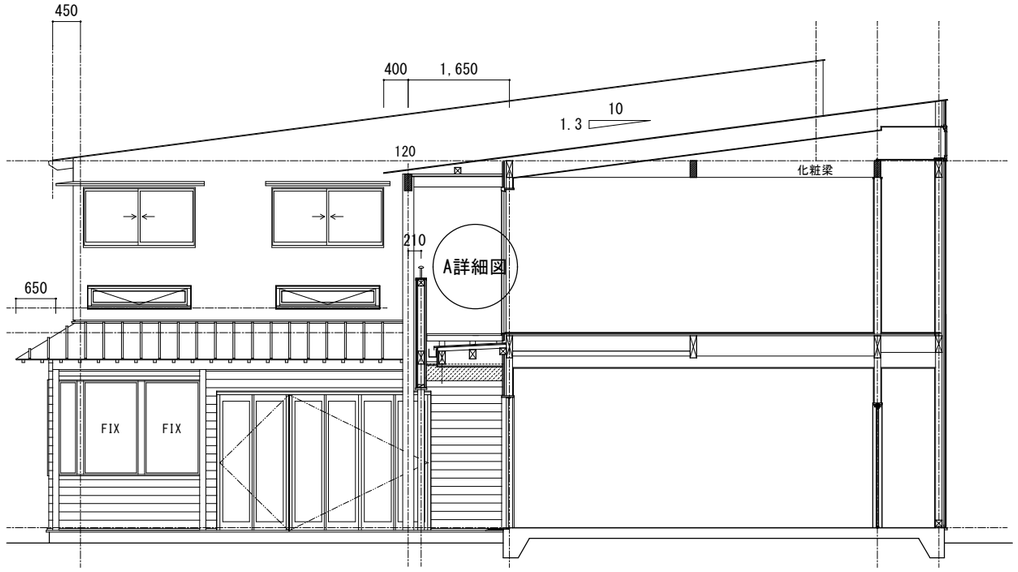

東立面図（C断面）

・軒から上については全て東立

60	A -BEST we are architect design office 登録番号　第(い)2707号　二級建築士　第8724号　平井　秀明	連絡先 滋賀県東近江市今堀町645-2 TEL0748-23-6333 FAX0748-23-6334	SCALE S=1:100	設計担当	営業担当	お客様	打合せ日	打合者	SUBJECT Best工房新築工事 TITLE 立面図1 SHEET NO Ⓐ E M