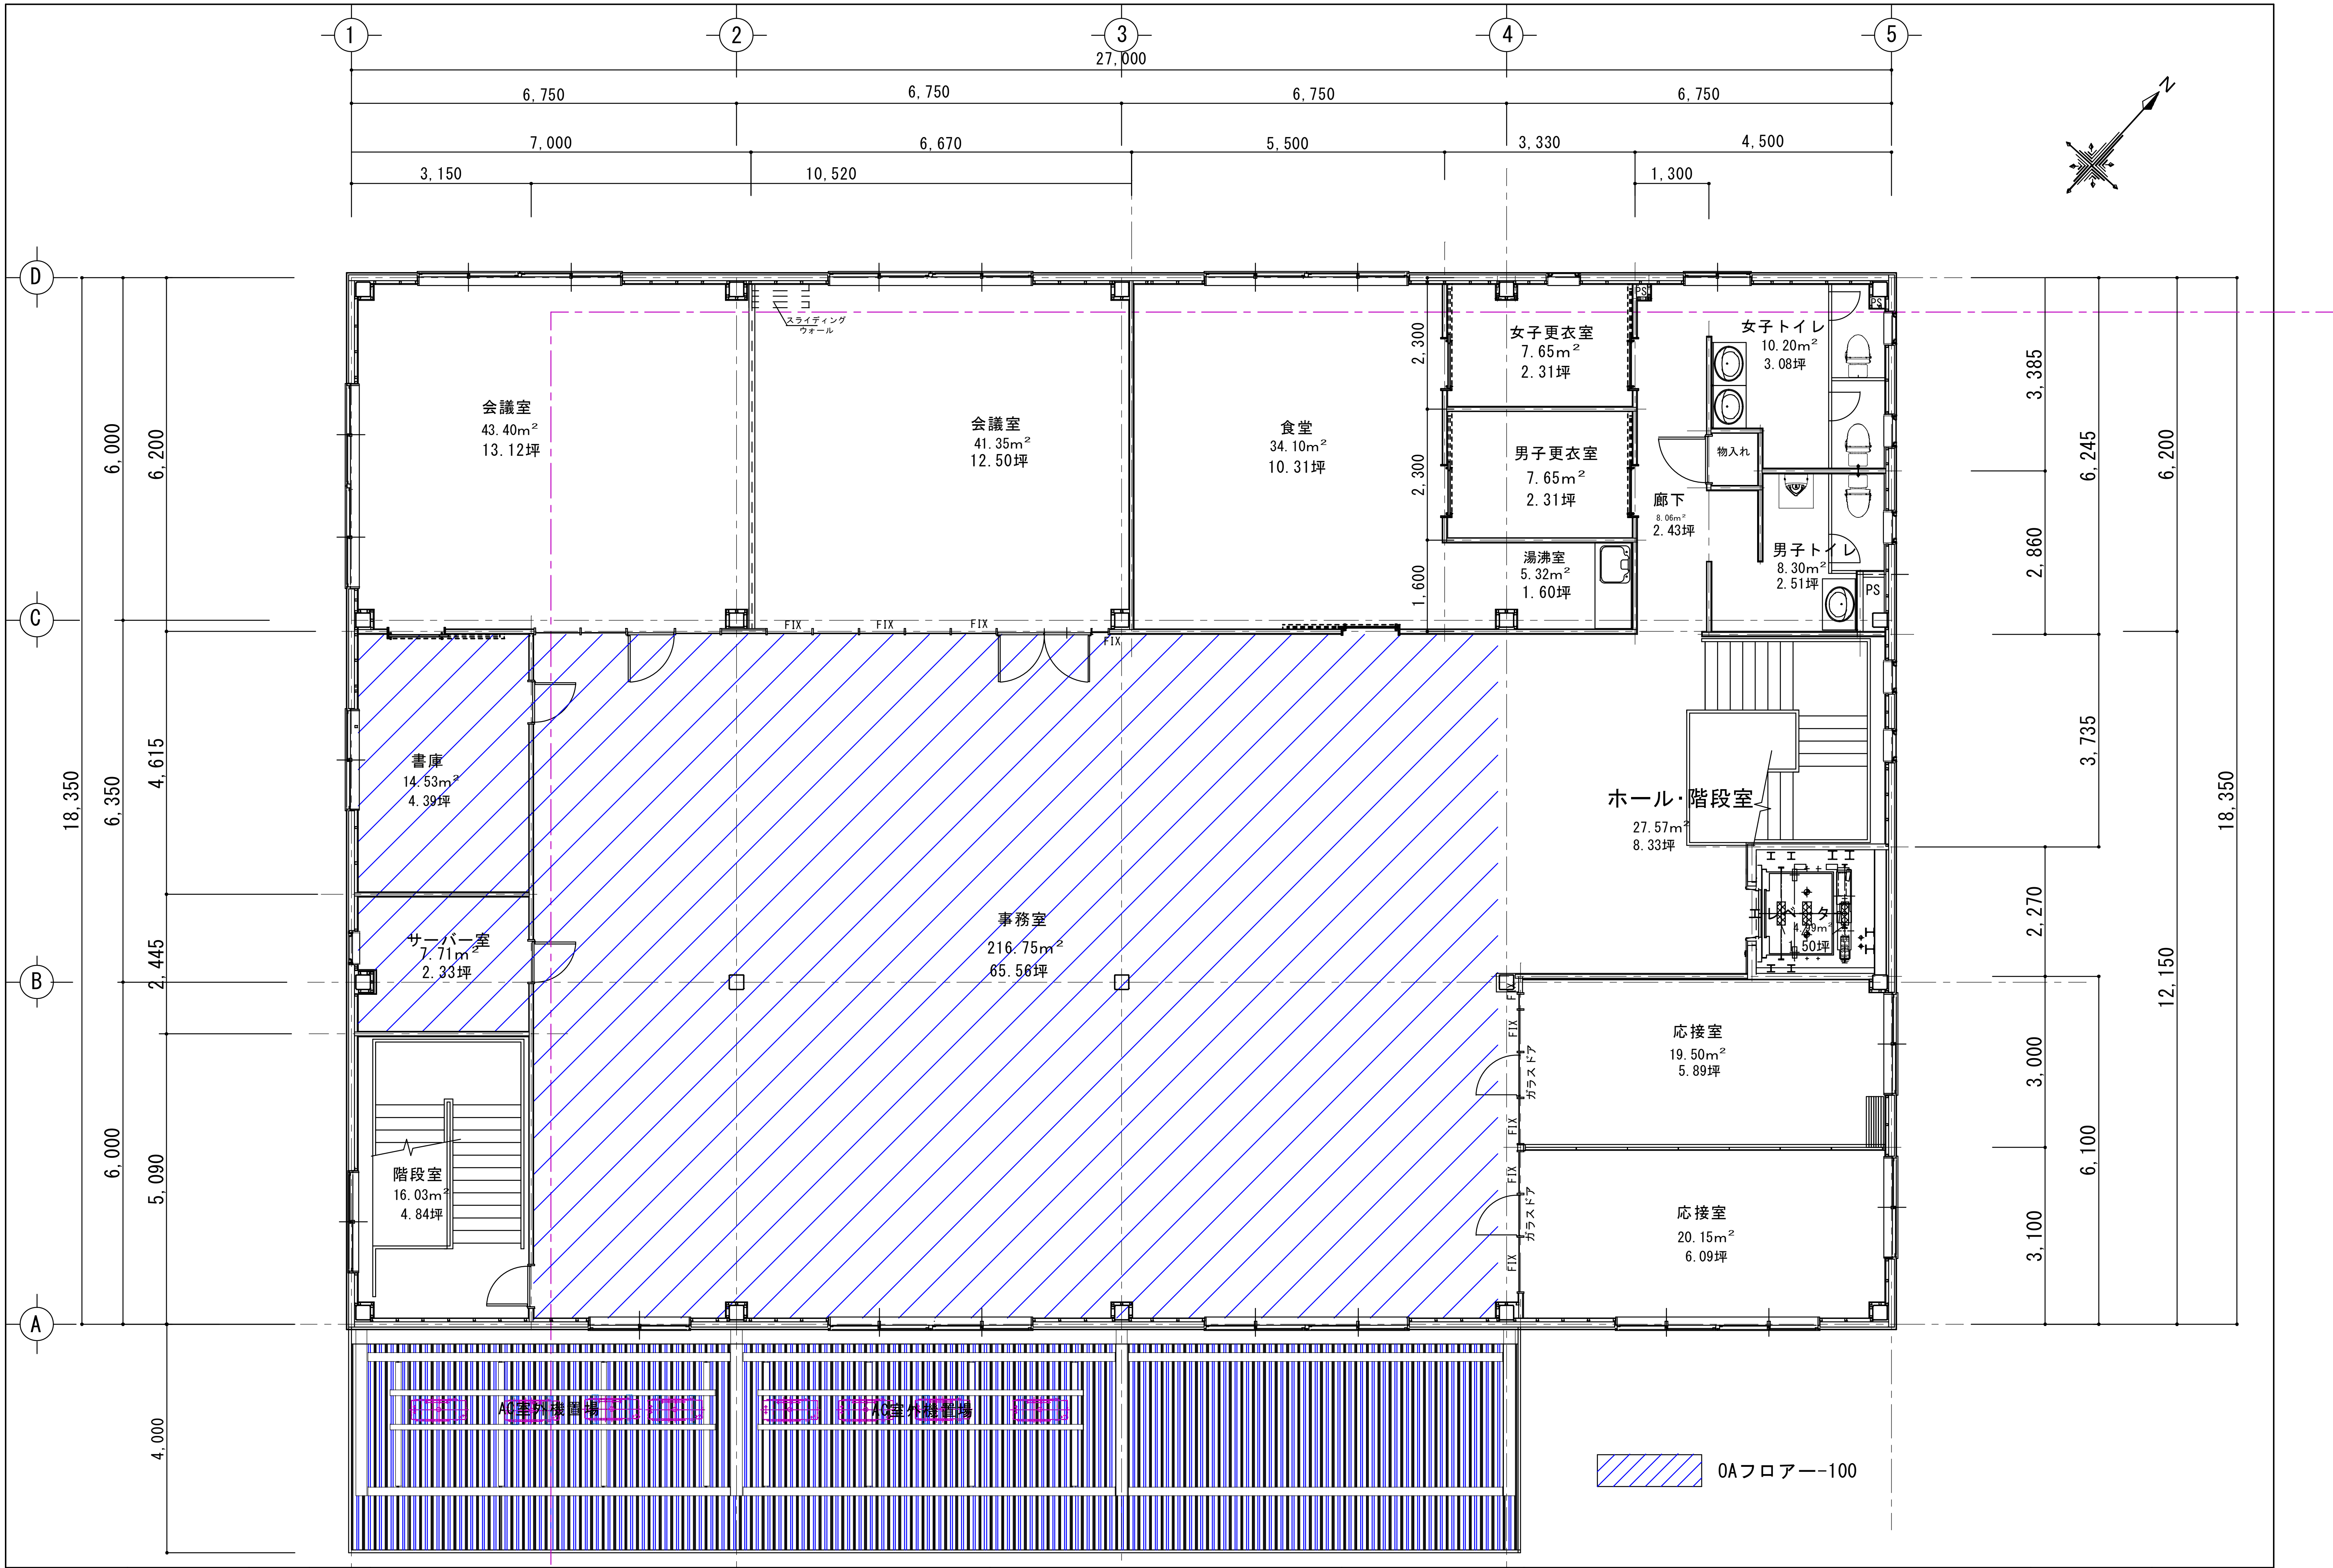

1
2
3
4
5
27,000
6,750
6,750
6,750
6,750
7,000
6,670
5,500
3,330
4,500
3,150
10,520
1,300
N
D
C
B
A
18,350
6,000
6,200
6,350
4,615
2,445
6,000
5,090
4,000
3,385
2,860
6,245
6,200
3,735
2,270
3,000
3,100
6,100
12,150
18,350
2,300
2,300
1,600
スライディングウォール
会議室
43.40m²
13.12坪
会議室
41.35m²
12.50坪
食堂
34.10m²
10.31坪
女子更衣室
7.65m²
2.31坪
男子更衣室
7.65m²
2.31坪
湯沸室
5.32m²
1.60坪
女子トイレ
10.20m²
3.08坪
物入れ
廊下
8.06m²
2.43坪
男子トイレ
8.30m²
2.51坪
PS
FIX
書庫
14.53m²
4.39坪
サーバー室
7.71m²
2.33坪
事務室
216.75m²
65.56坪
ホール・階段室
27.57m²
8.33坪
エレベータ
4.99m²
1.50坪
応接室
19.50m²
5.89坪
応接室
20.15m²
6.09坪
ガラスドア
階段室
16.03m²
4.84坪
AC室外機置場
AC室外機置場
▨ OAフロアー-100

工　番	設計及変更年月日	承　認	製　図	特記事項
21R03-001Tk	1　−K210406MO			
CAD−NO	2			
細村ビルA-11,12,13-1,2R階平面図1010	3			

株式会社 レインボー設計
埼玉県川越市的場二丁目２２番地８　TEL:049-265-6302

１級建築士
大臣登録第206517号　小澤　雅彦
１級建築士事務所
埼玉県知事登録　(4)9152号

工事名称　(仮称)細村ビル　新築工事設計図
図面名　２階平面図
工法：在来
形状：

縮　尺	図　番
S=1:100	A-12