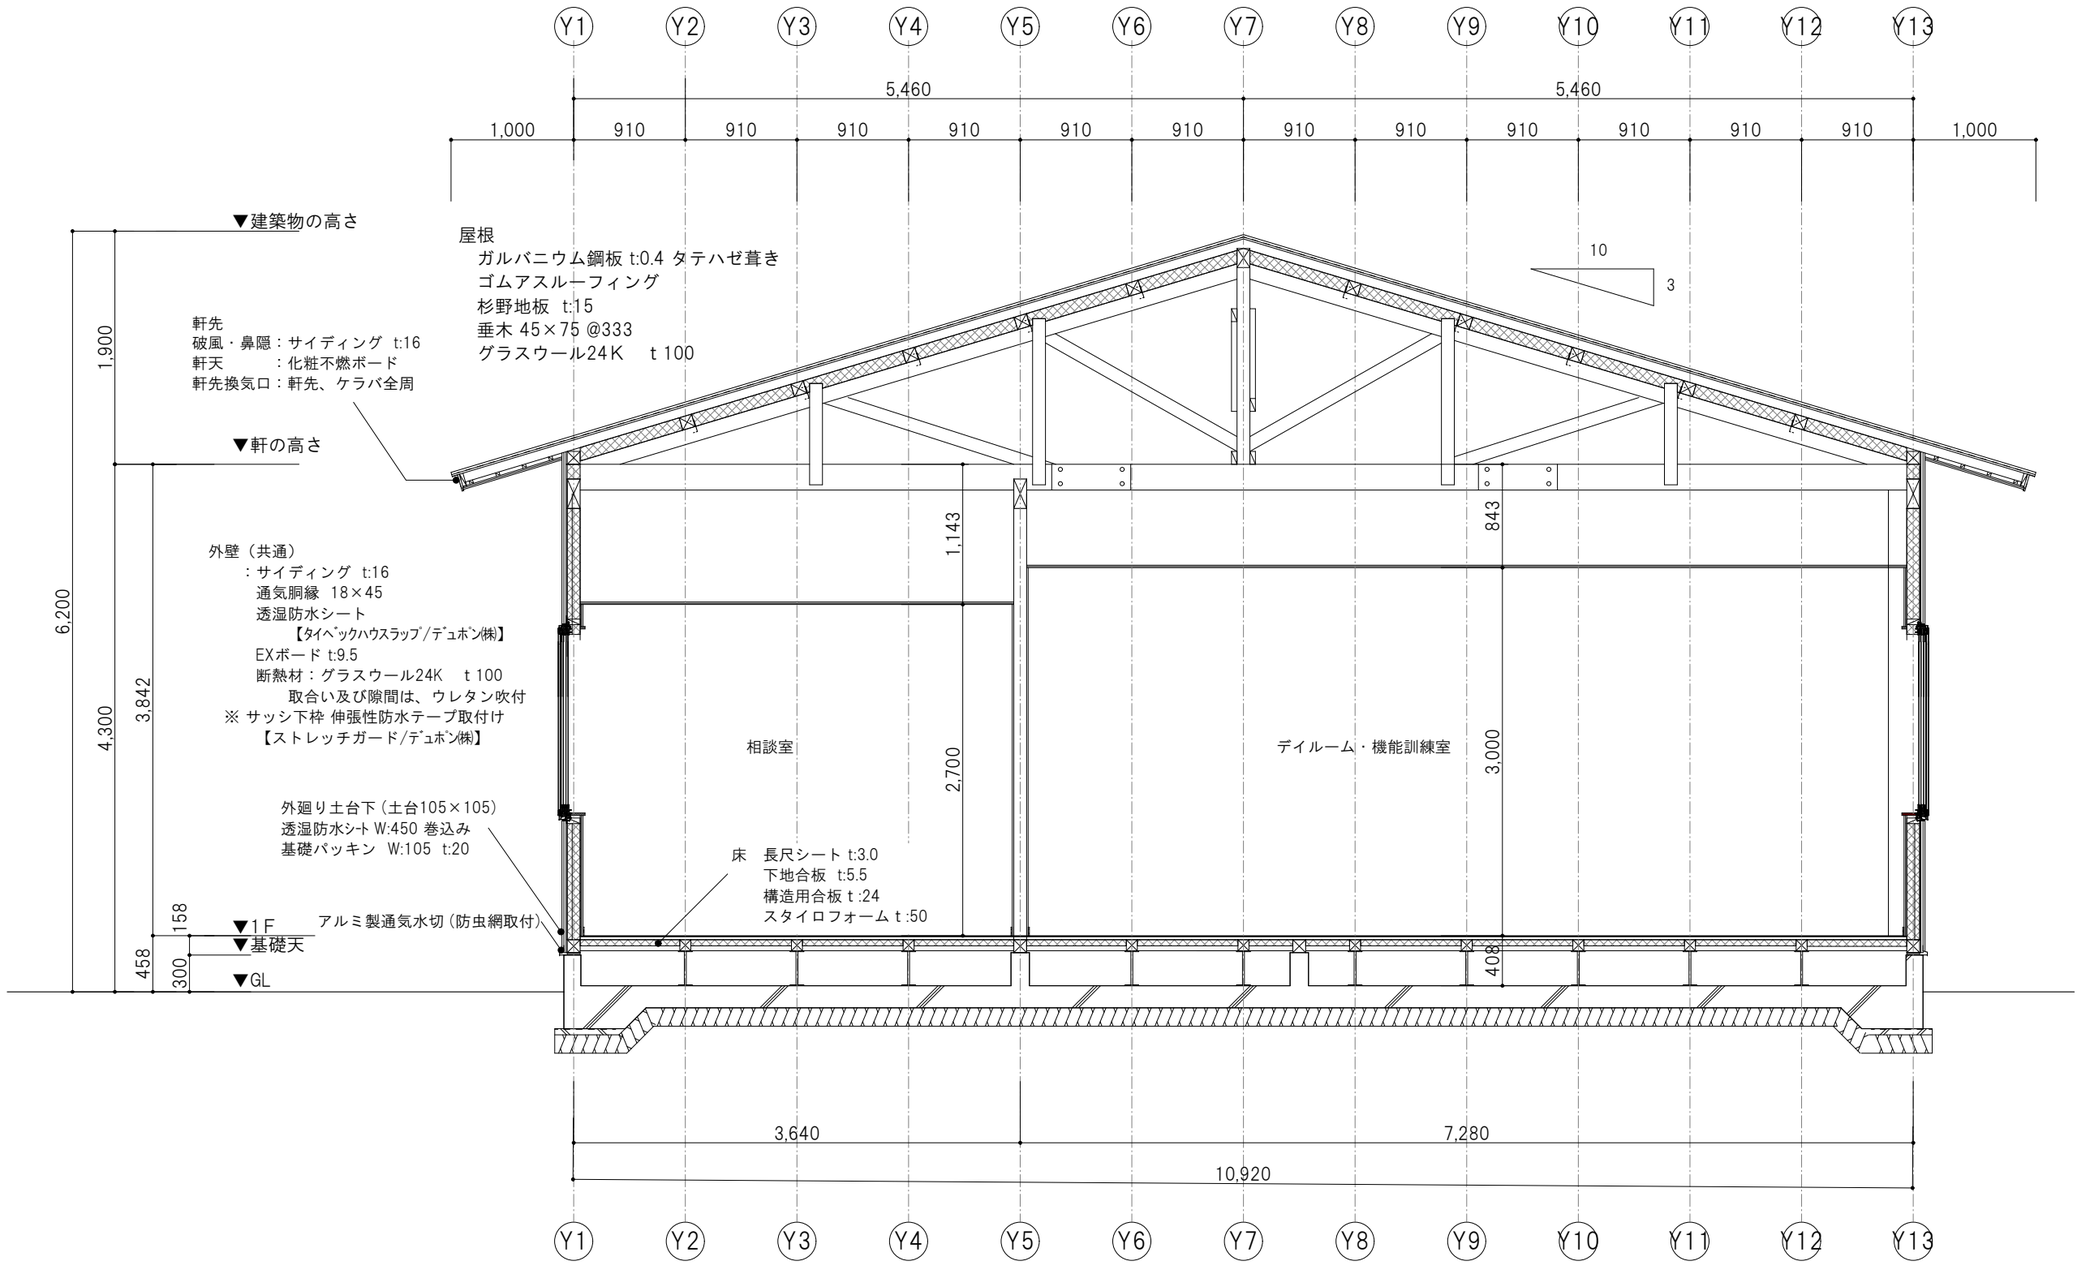

KYOWA ARCHITECTUAL ASSOC.	有限会社 共和設計 県知事登録 No.24(1) - 3266 一級建築士 No.326822 濱田 晋也	APPROVAL	DRAWN	デイサービス白滝園新築工事	CORD 2202	DATE
				矩計図	SCALE 1/50	A3 100%