


地下収納


A

B


C

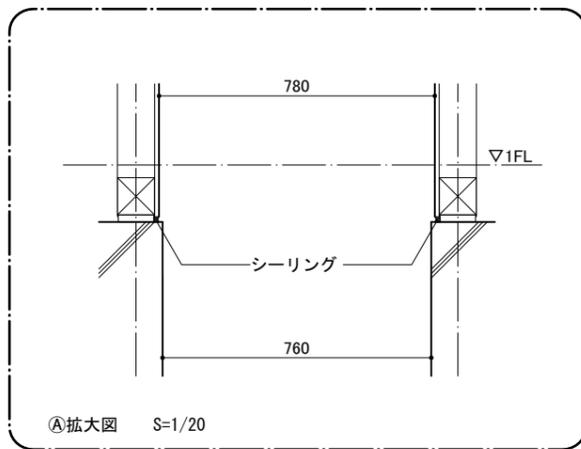


①拡大図 S=1/20

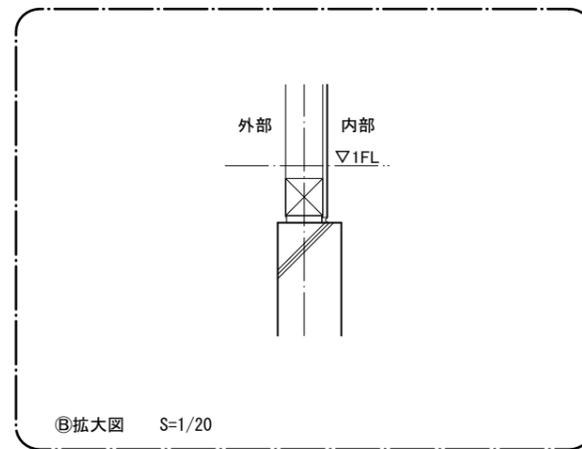

②拡大図 S=1/20

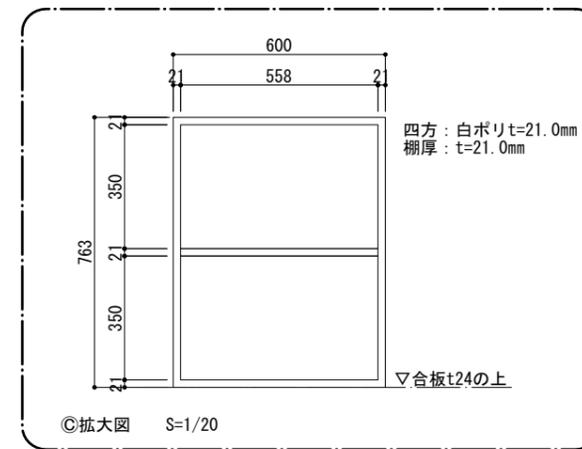


③拡大図 S=1/20

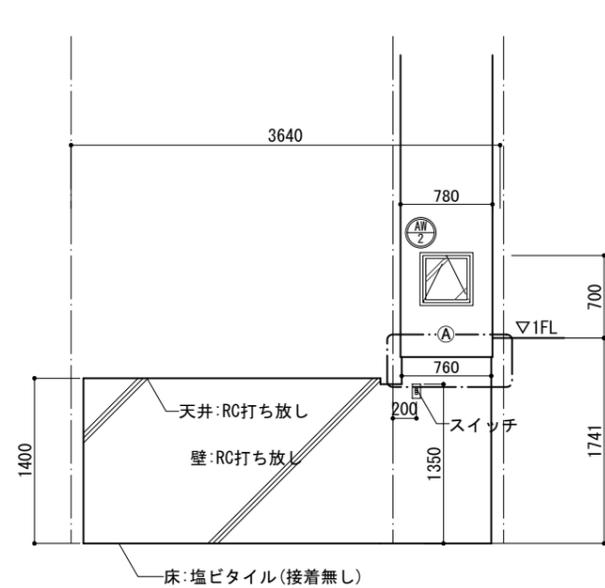


D

(階段室)

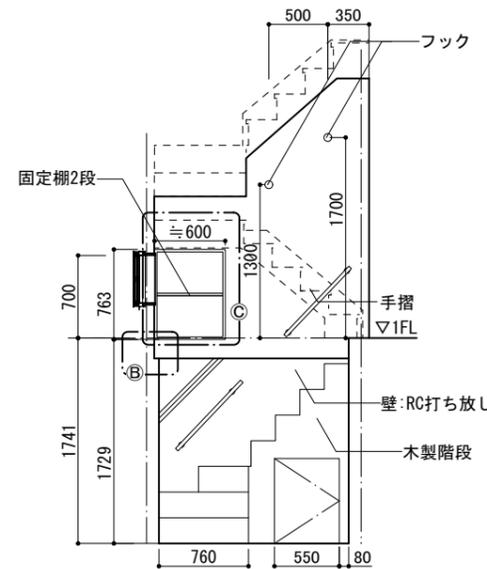

A



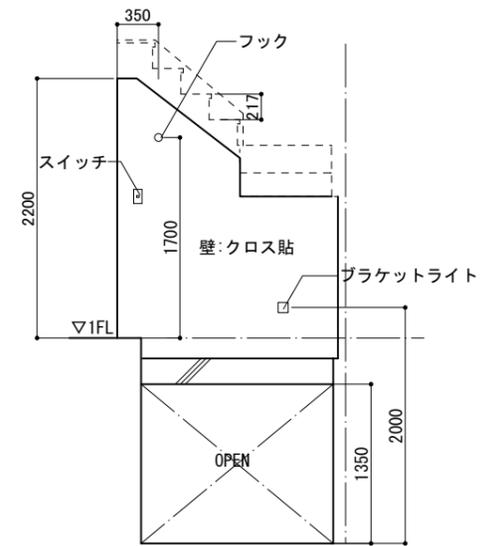







C

地下収納

※コンセント、空調換気設備機器は2期工事時取付

準耐火建築物

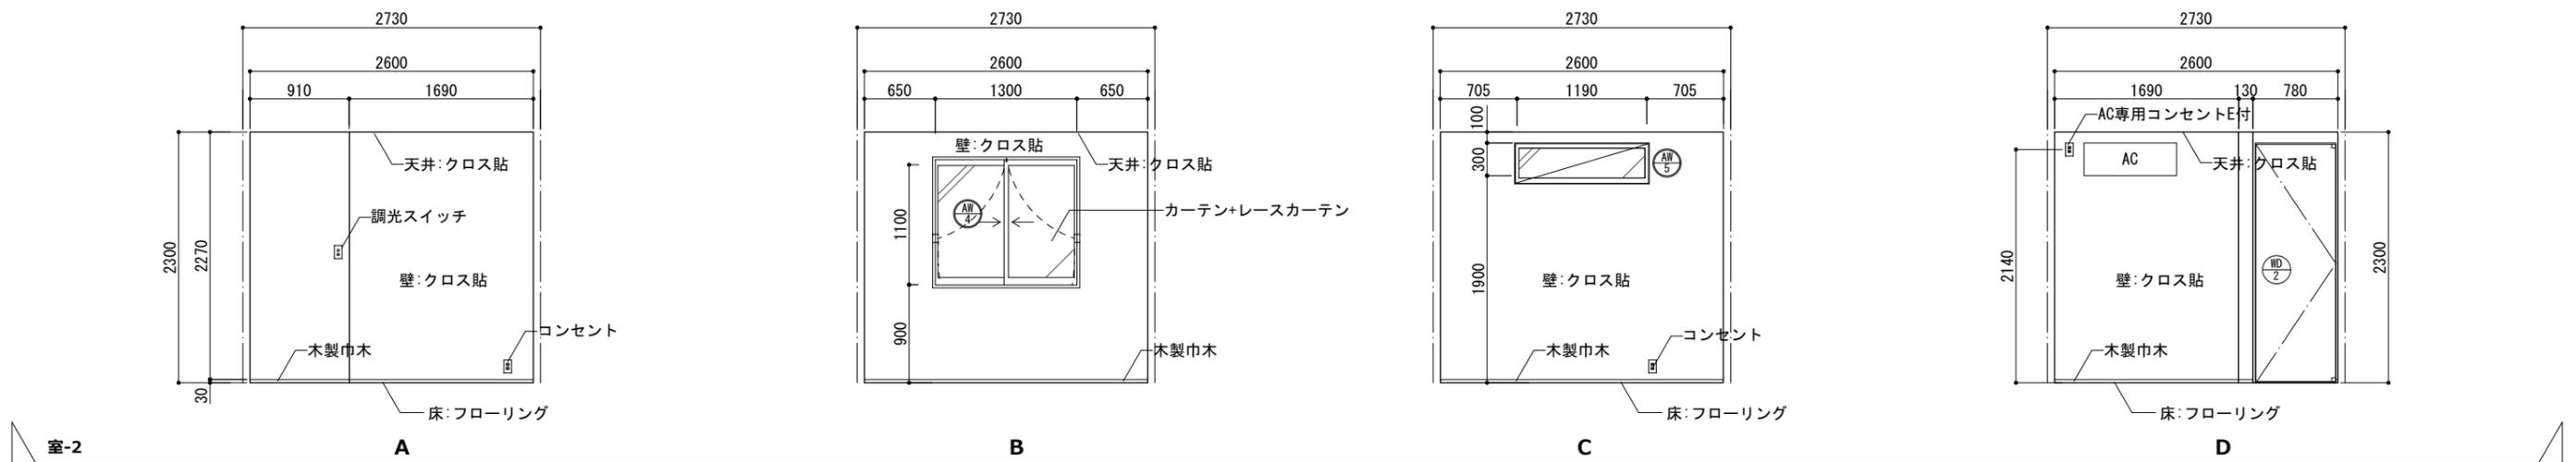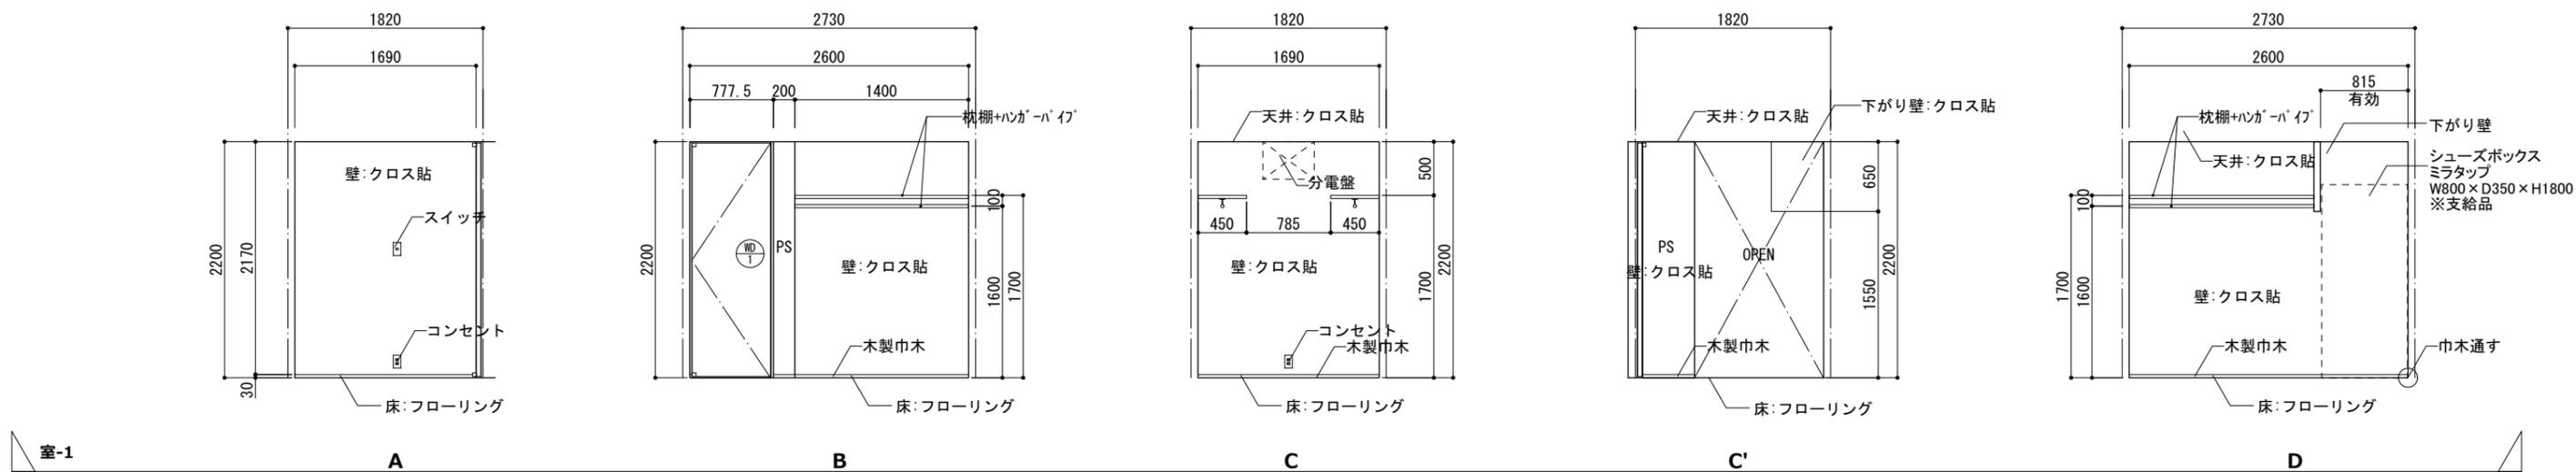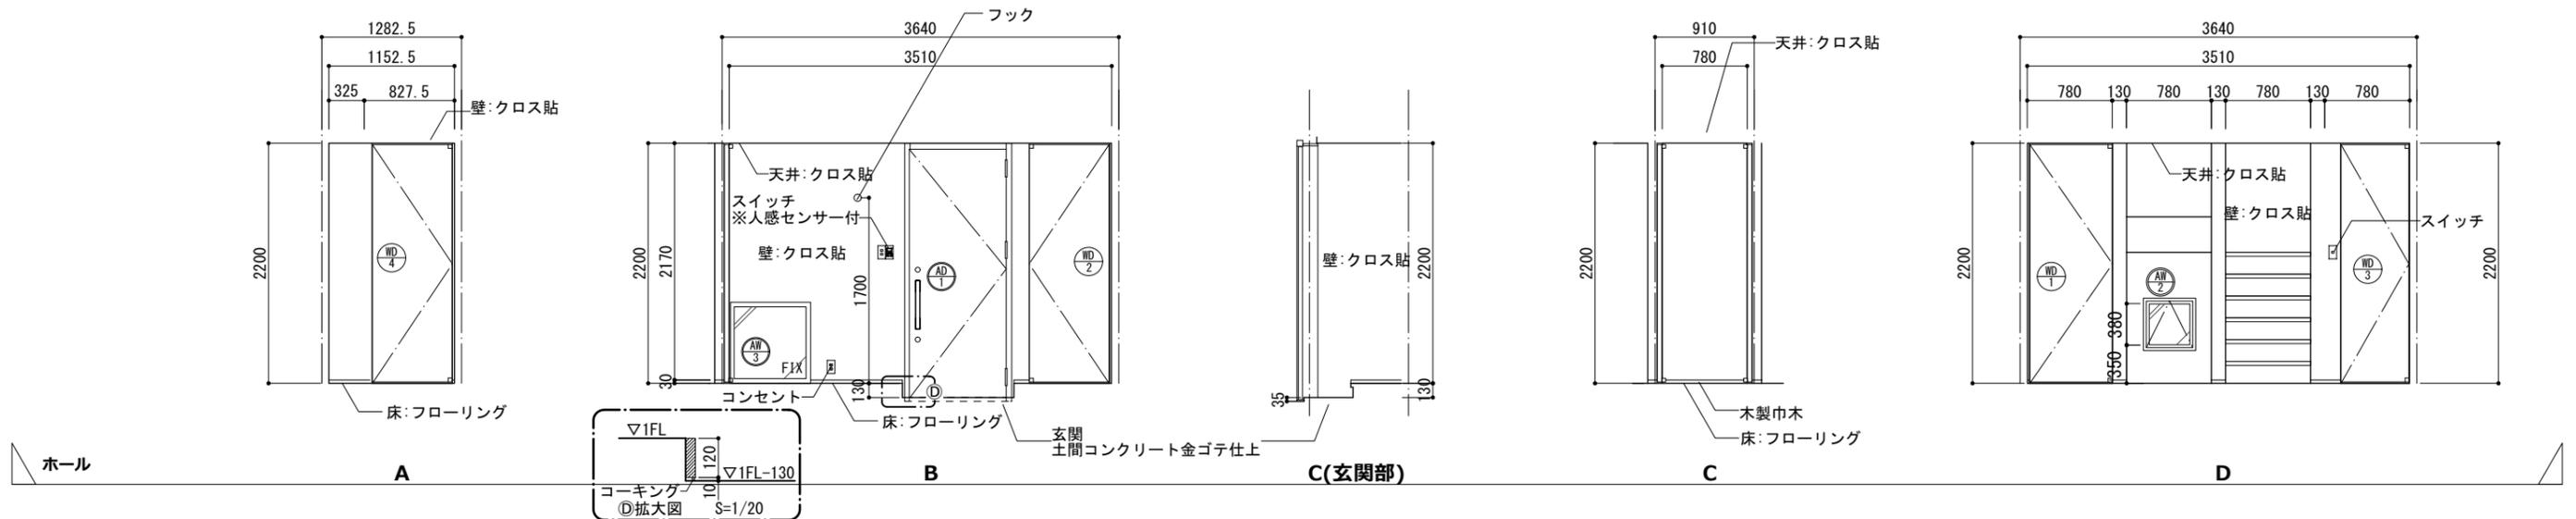

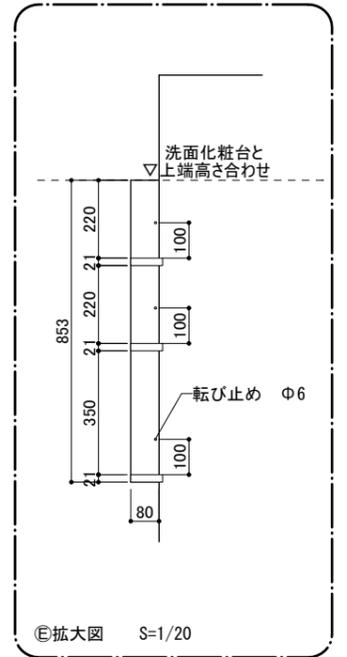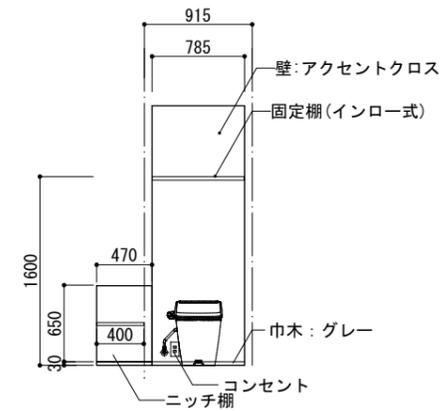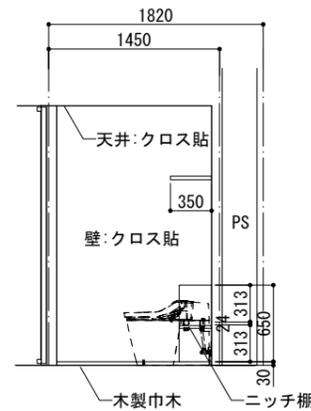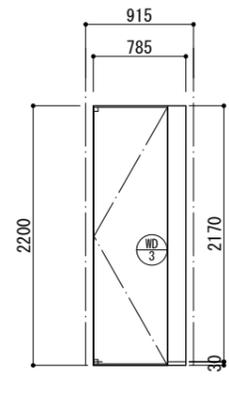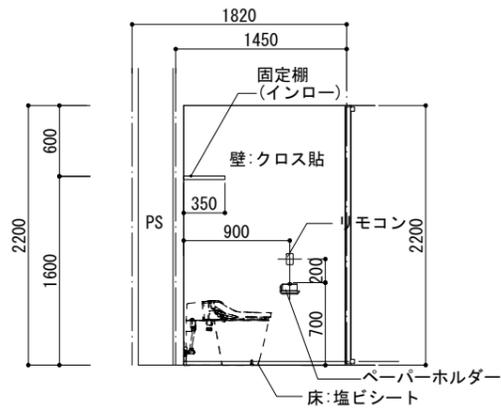






トイレ

A

B

C

D

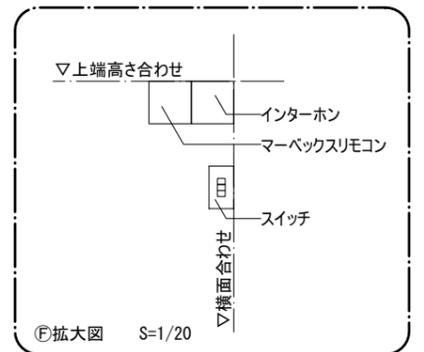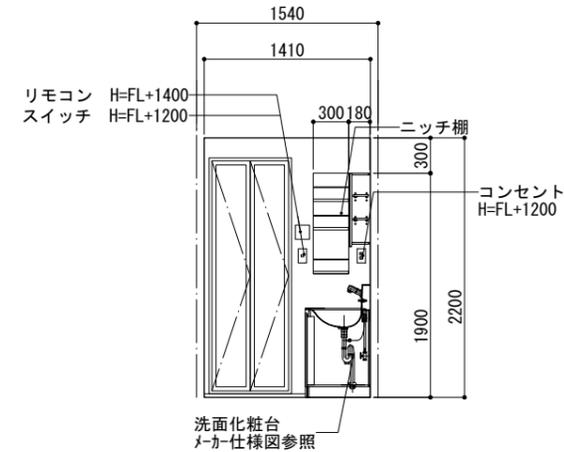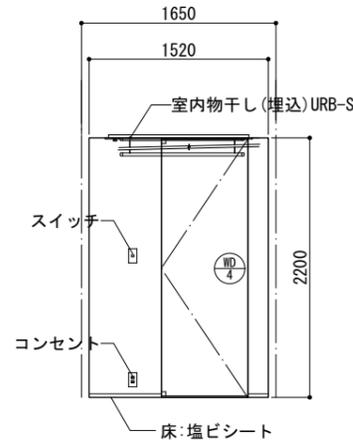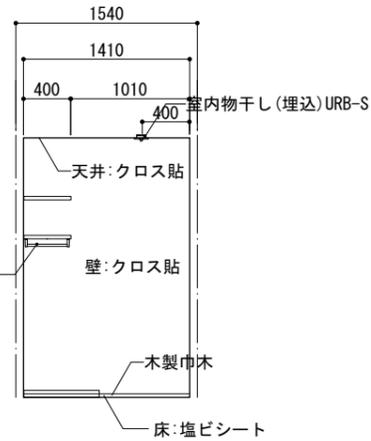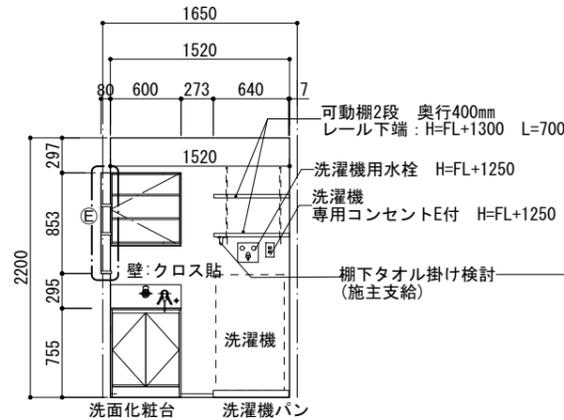





洗面所

A

B

C

D

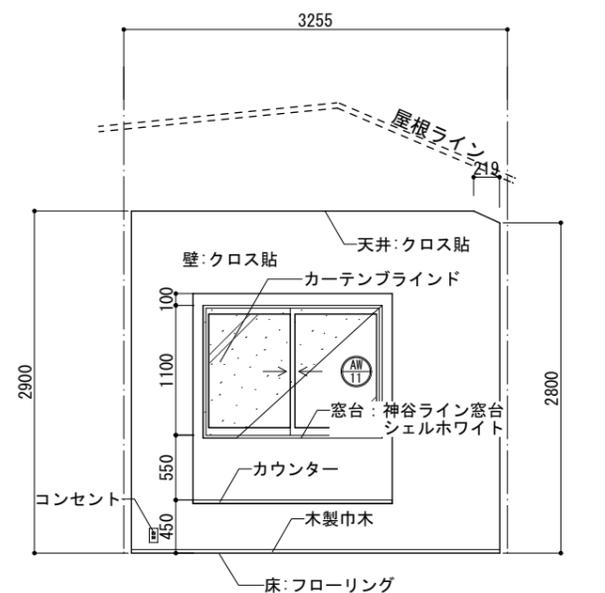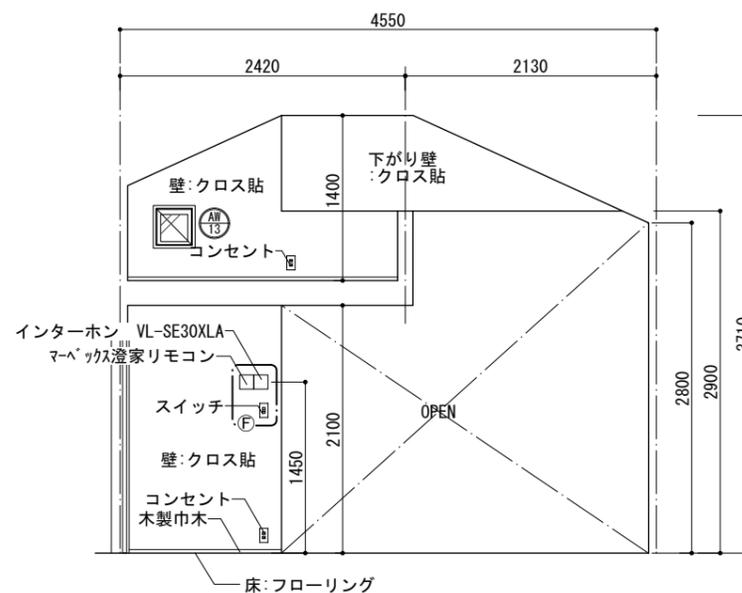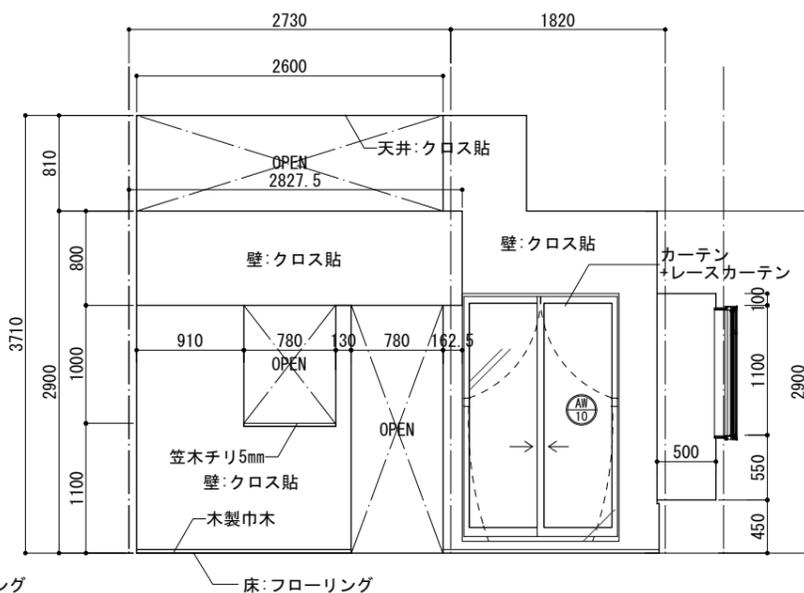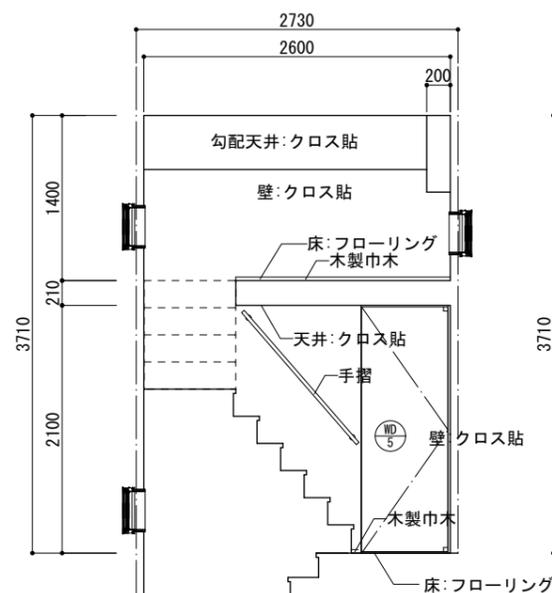

広間



A

A'

B

B'





- TV裏内訳
 - ・2口コンセント
 - ・36φ空配管2本用ブランク2箇所 (HDMI2本・TVチューナー2本用)
 - ・TV端子
- 収納内部内訳
 - ・4口コンセント
 - ・36φ空配管2本用ブランク2箇所
 - ・TV端子
 - ・LAN

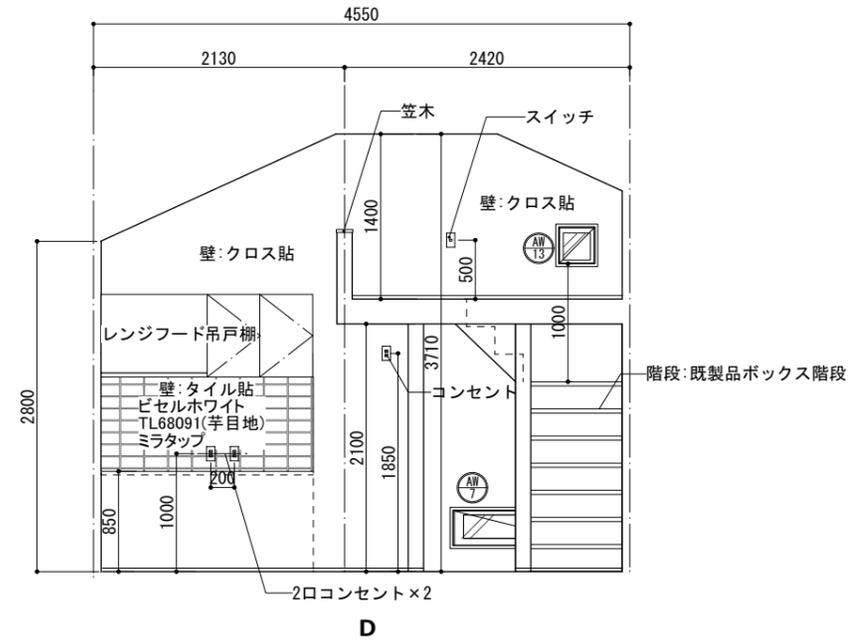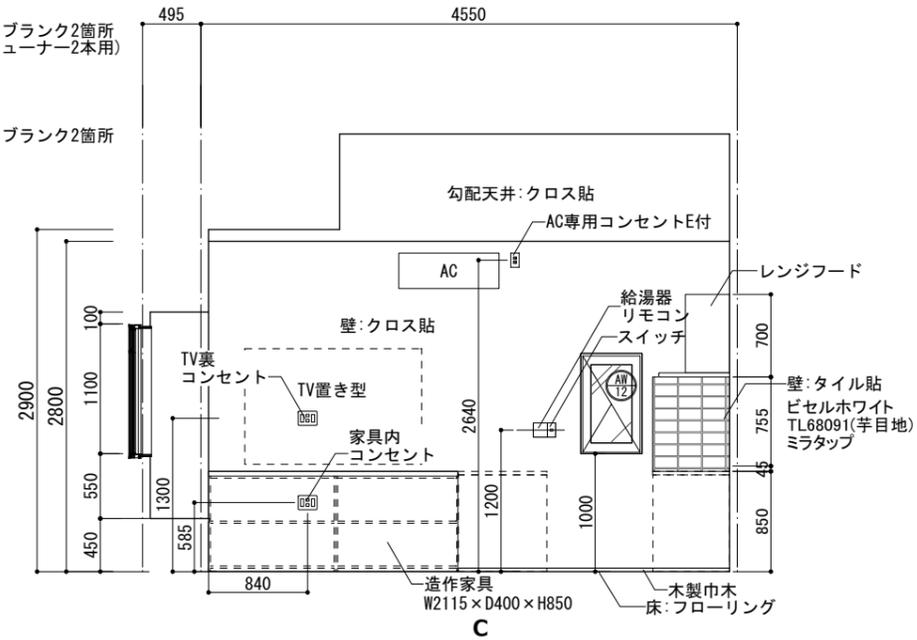

広間

C

D

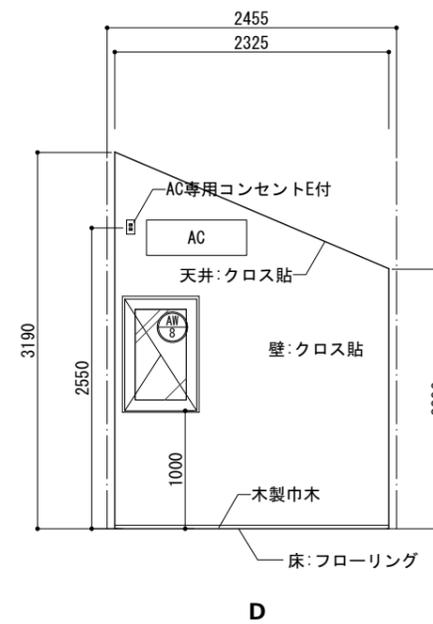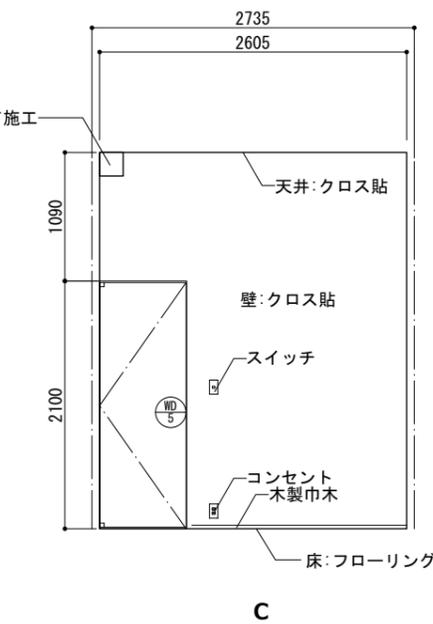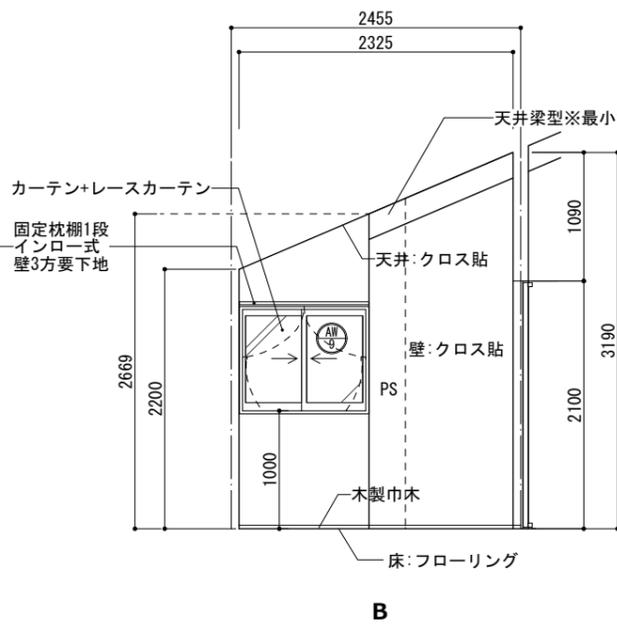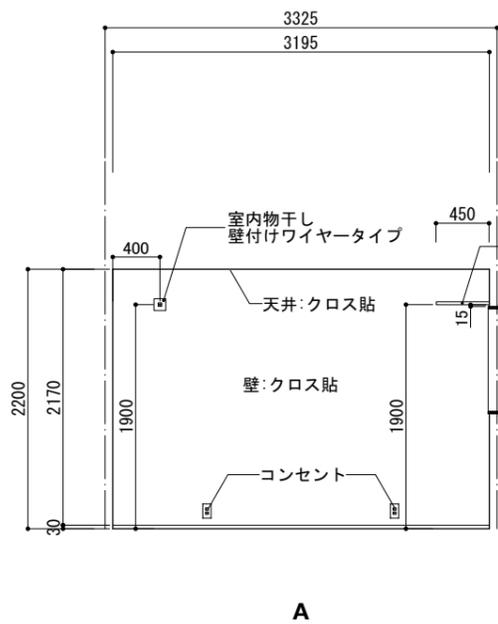

室-3

A

B

C

D