


葛原様邸アトリエ新築工事 1F平面図

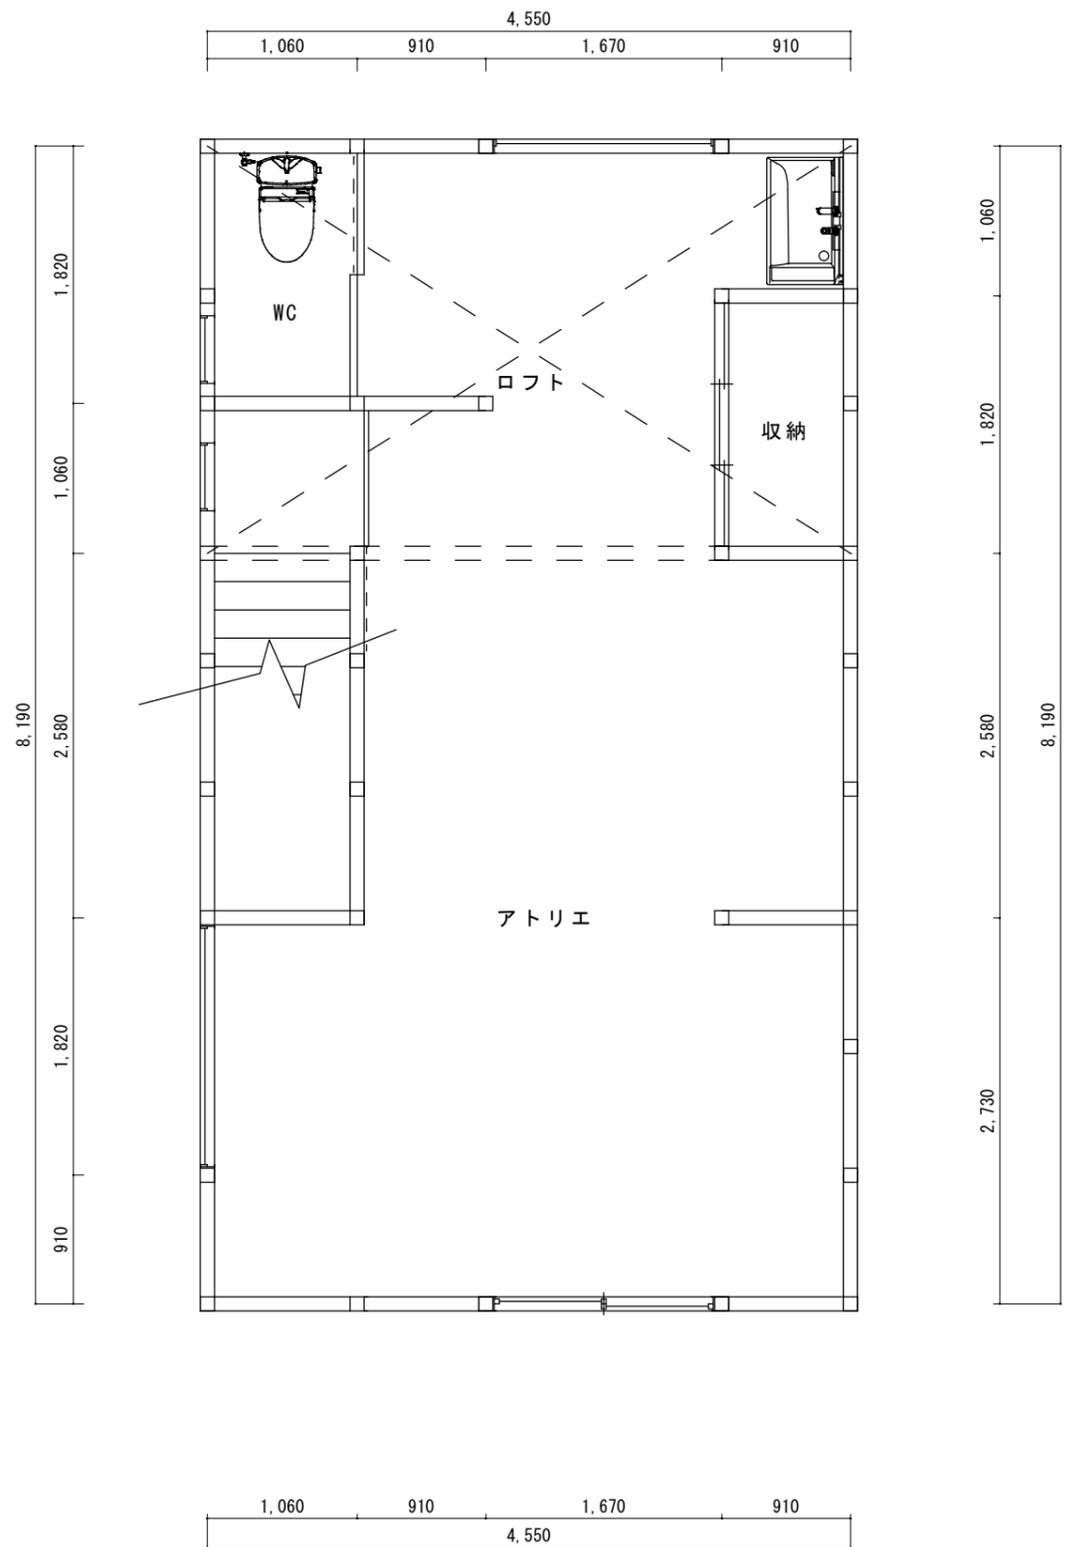

葛原様邸アトリエ新築工事 2F平面図